
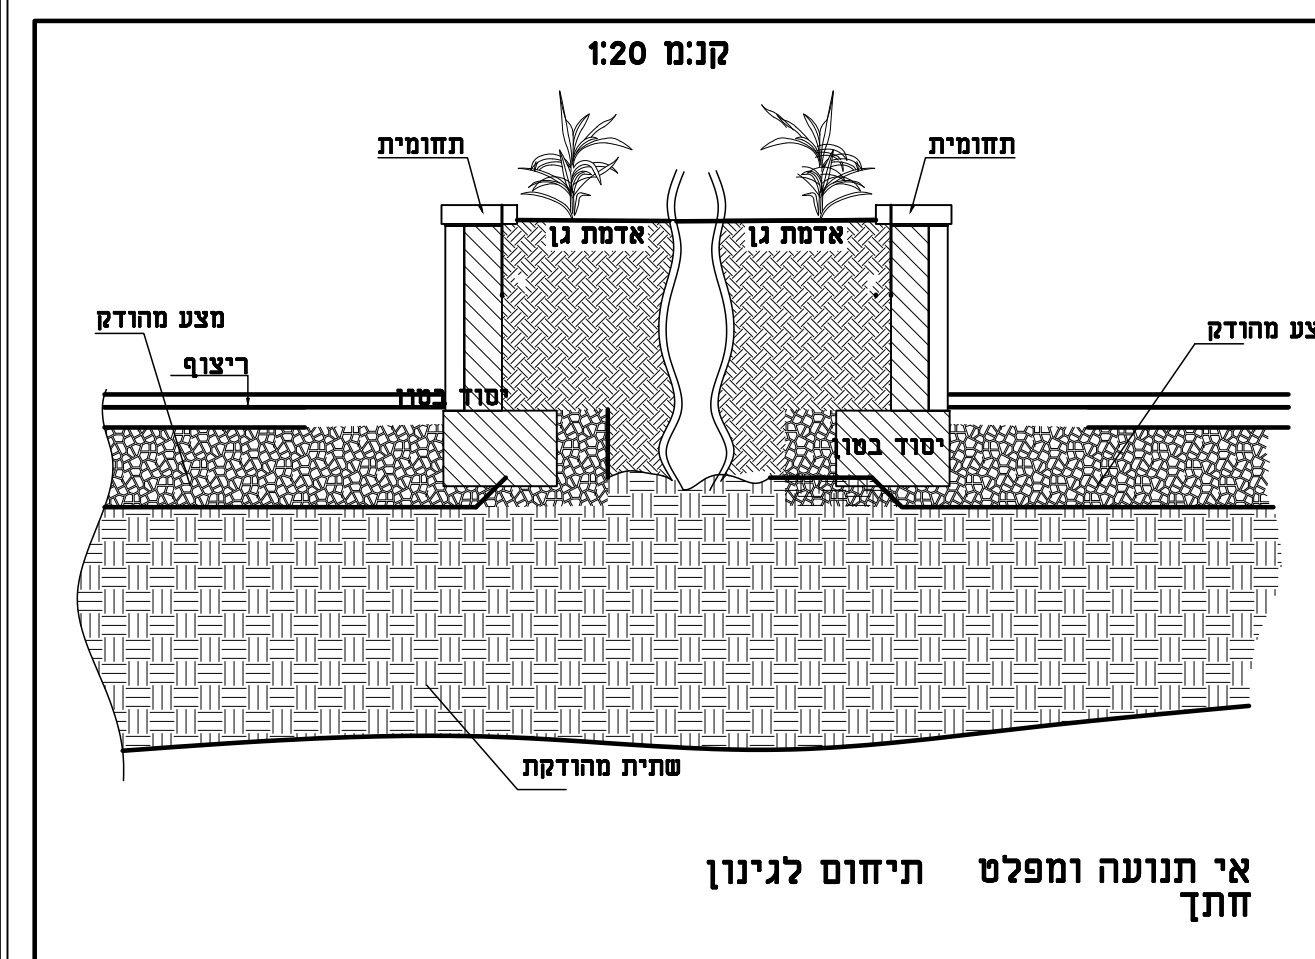
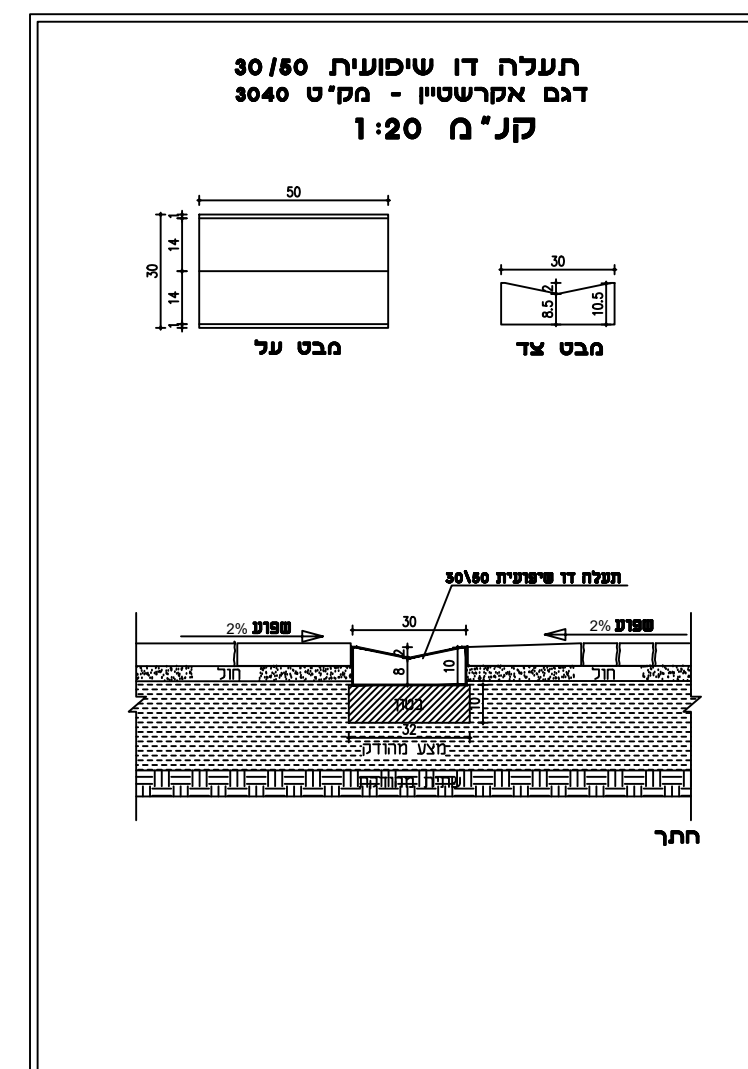
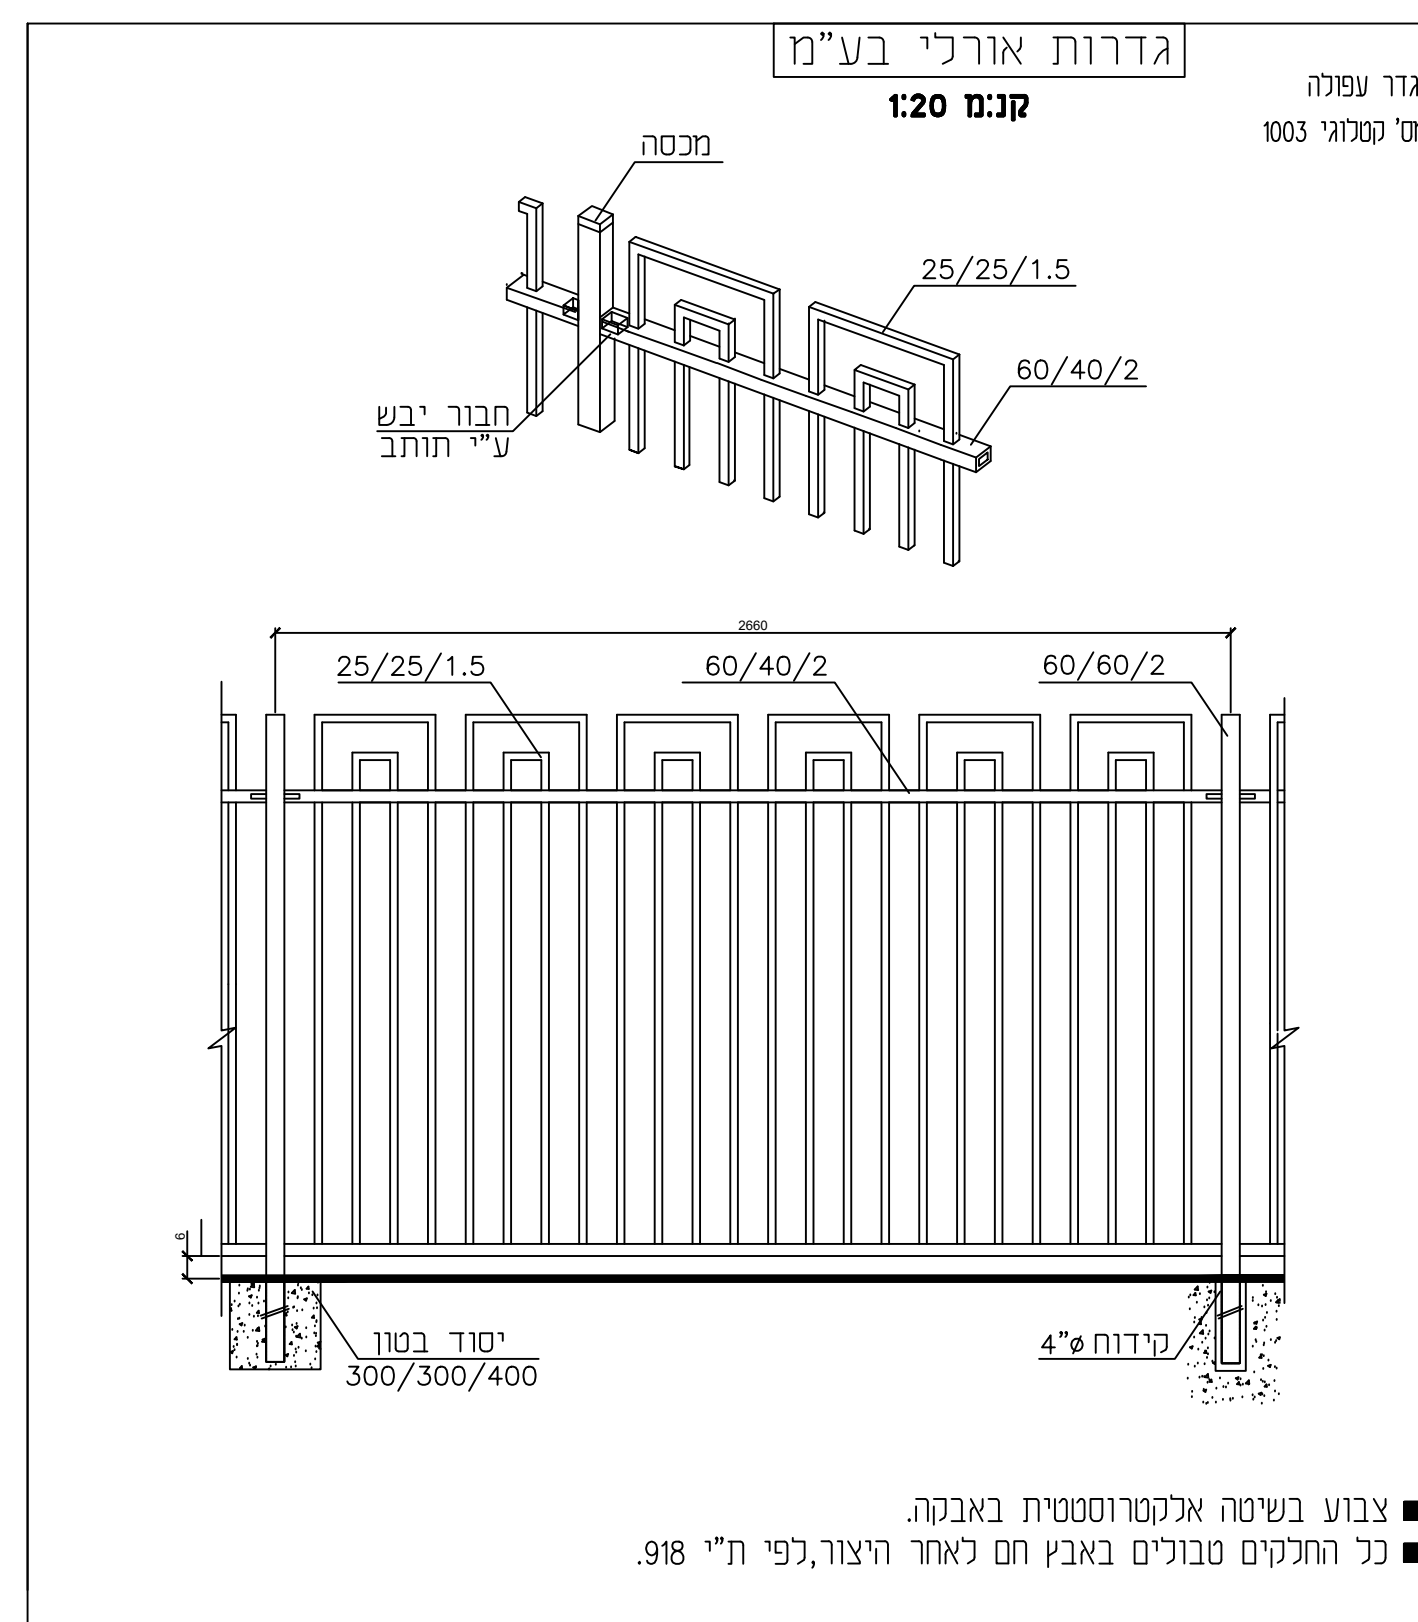
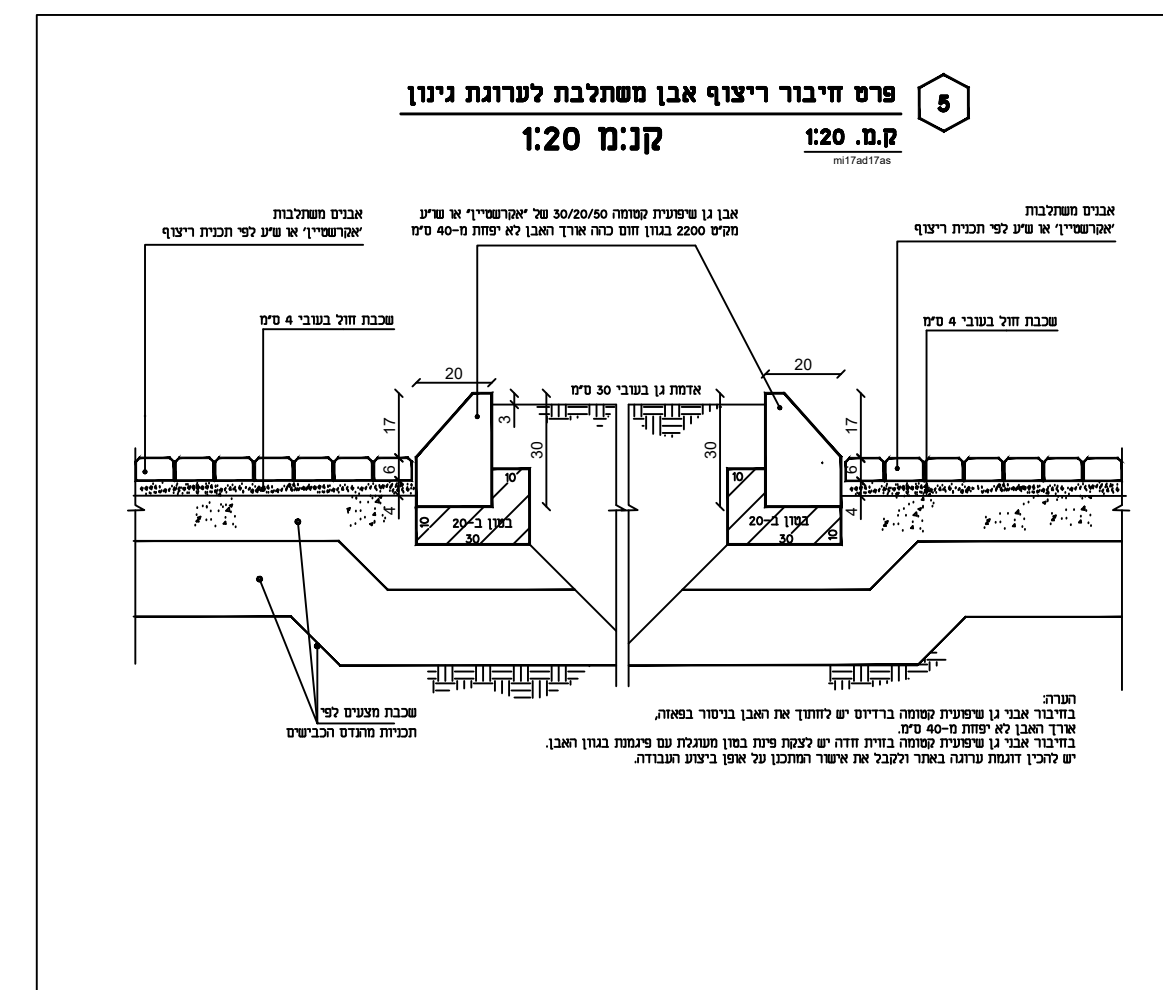
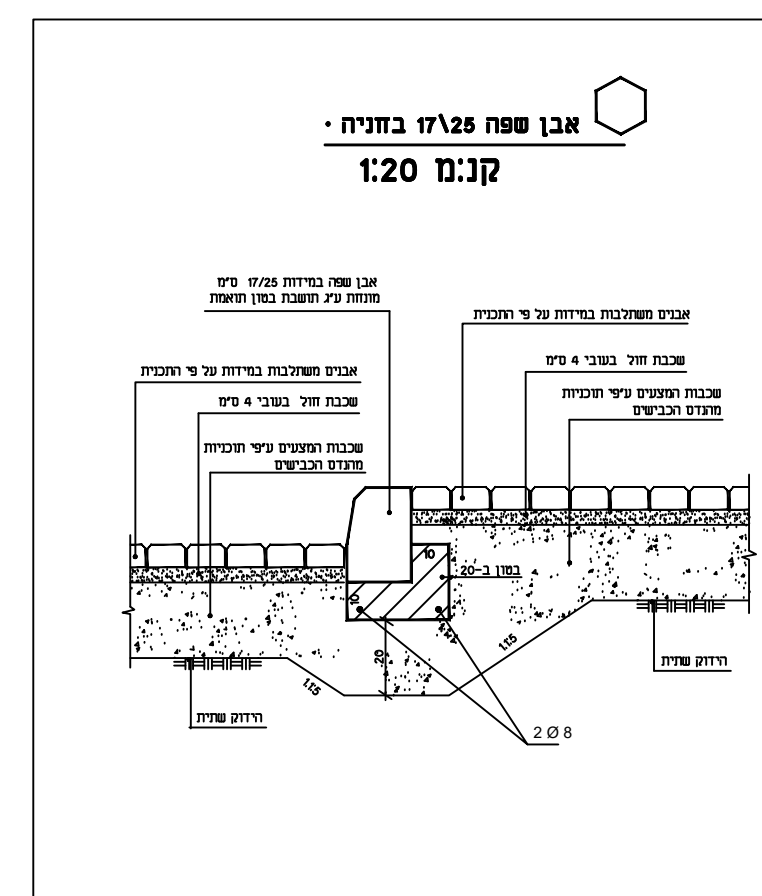
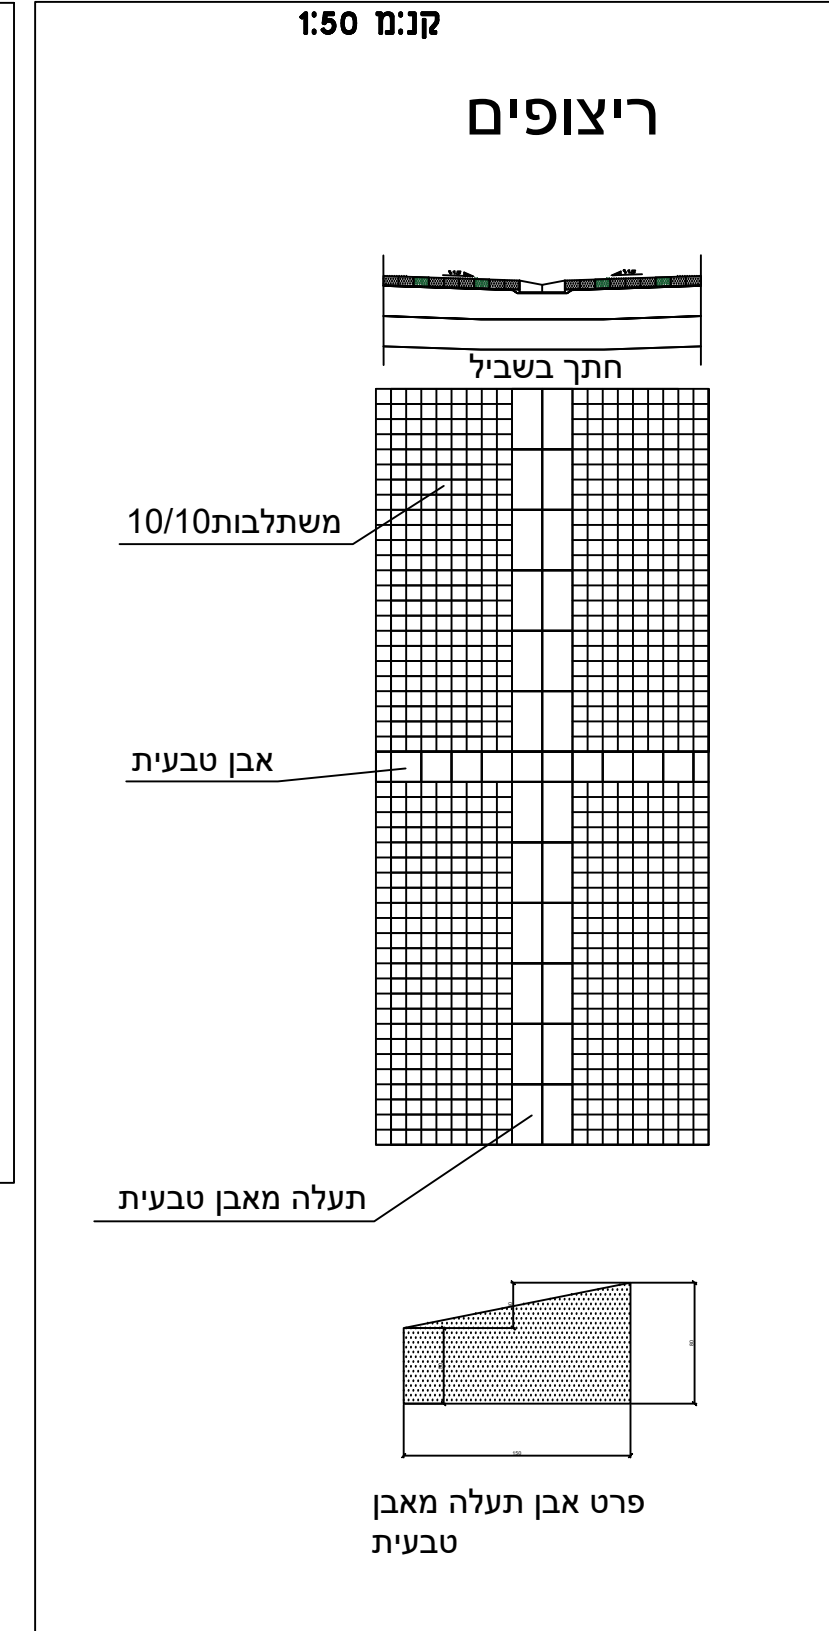
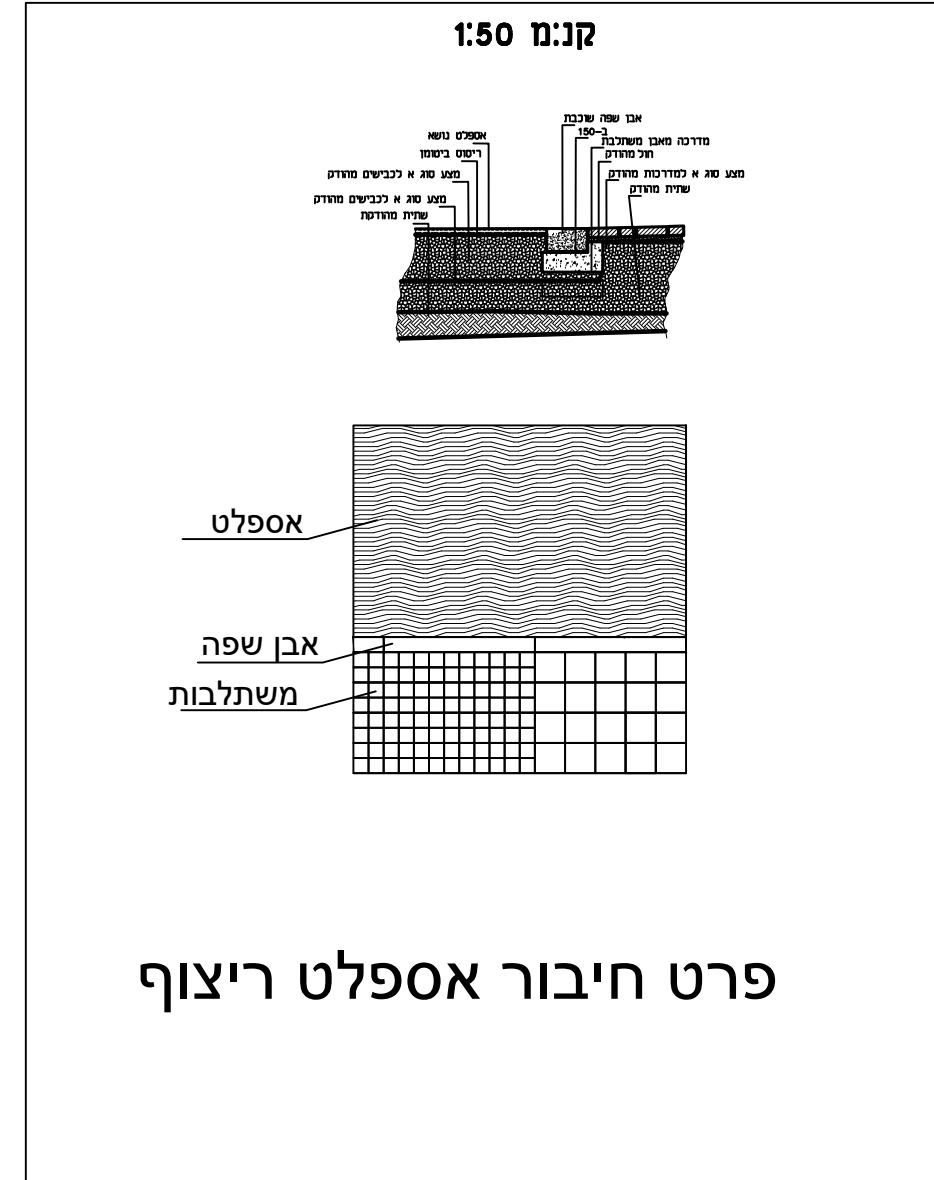


.pic\24230ImageFile2.jpg


.pic\7278ImageFile2.jpg

.pic\trapez pergula- s1.jpg

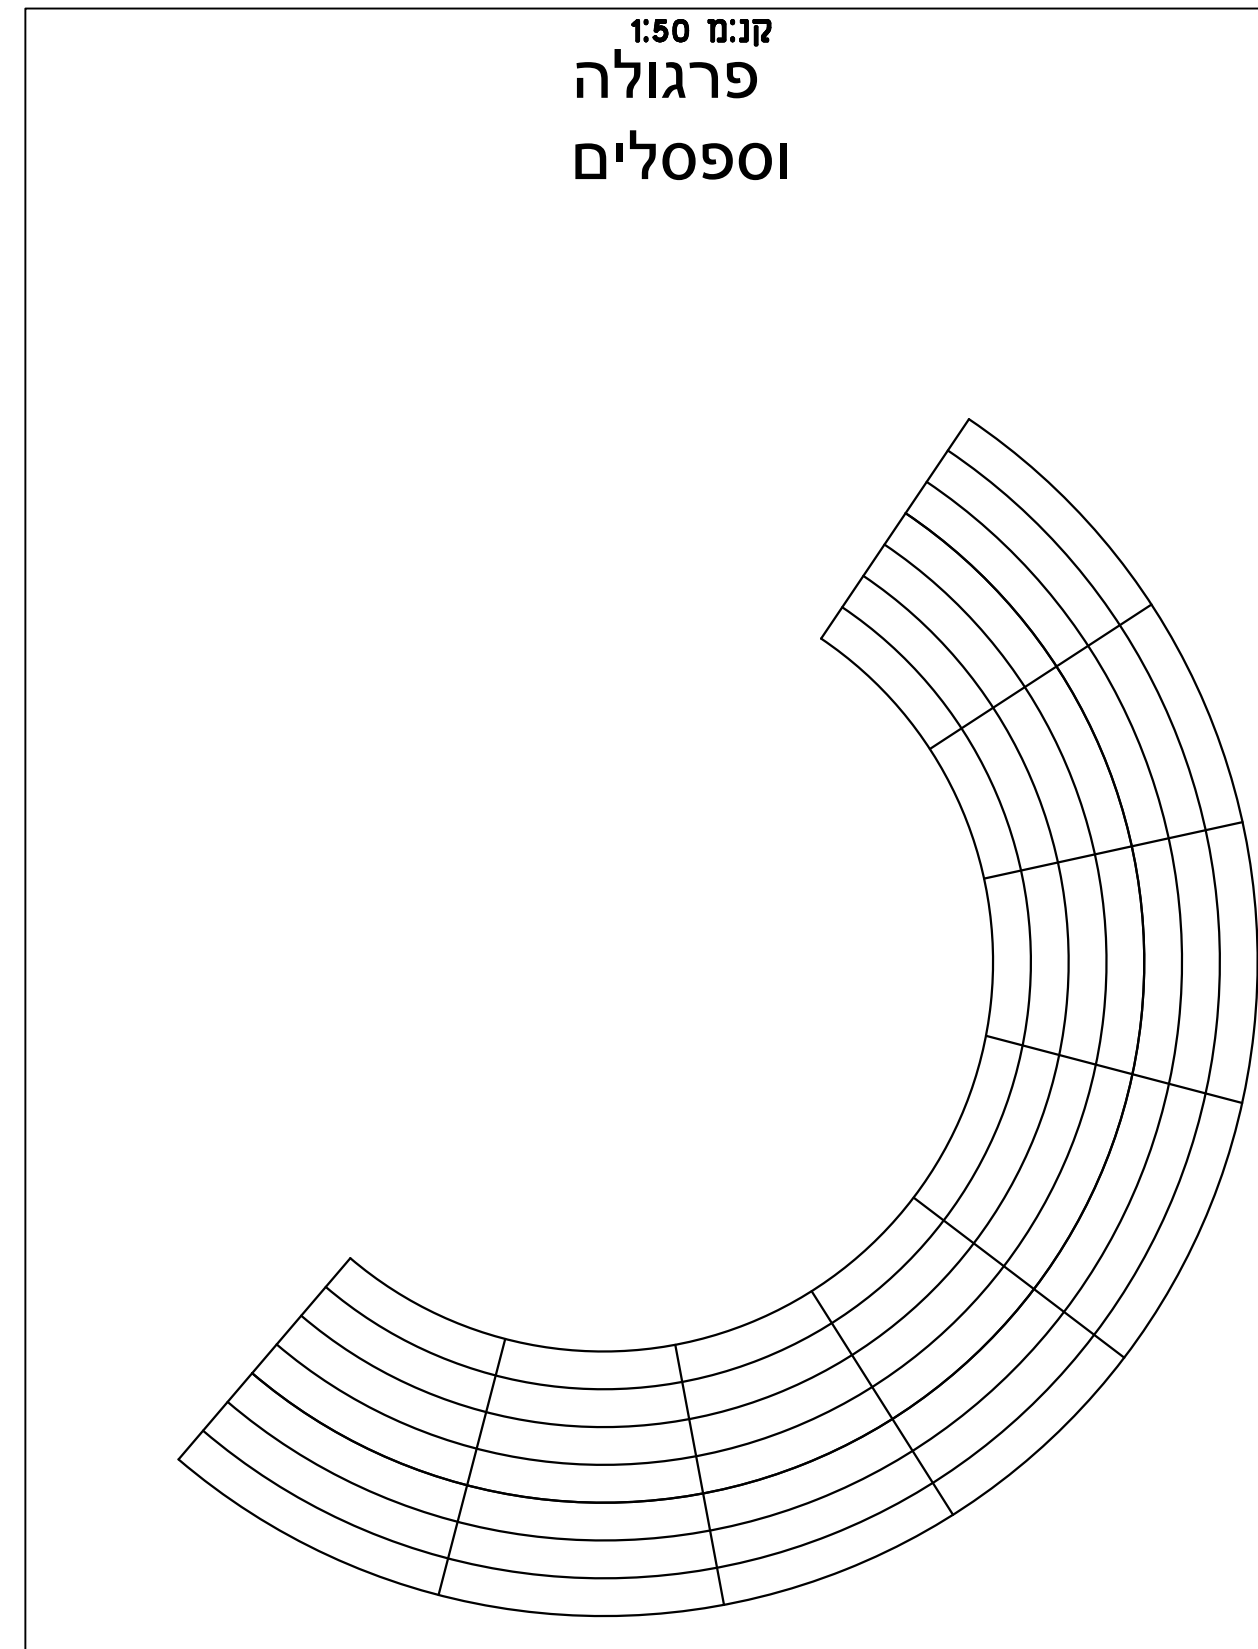

תפוצה

מס' כמות	הופץ ל -	תאריך
1	עיריית - מכרז	10.3.18
2	עיריית - משרד הפנים	4/10/21
3	עיריית - מכרז	1/6/22
4		
5		
6		
7		
8		
9		

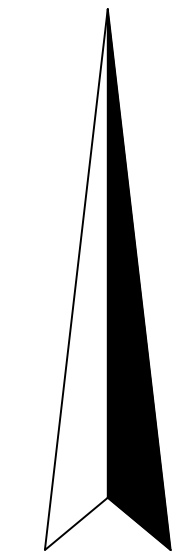

שינויים בתוכנית

מס' תאריך	מהות השינוי
1.	
2.	
3.	
4.	



אגבאריה יוסף
הנדסה, שמאות ובעיזות בע"מ

רח' אל מדינה מול בנק הפועלים ת.ד. 2240 אום אל פחם 30010
טל' 04-6112341 פקס 04-6315036 נייד 052-5533318
Email: akynos1@gmail.com

הוכן עבור: עיריית טייבה

שם פרויקט:	שיפור תשתיות	שם תכנית:	פרטים
תכנן:	אגבאריה שהד	תאריך:	1/6/22
בקר:	יוסף אגבאריה	ק.מ.	1:50
		מס' פרויקט:	TIB-02-17
		מס' תכנית:	T-11

המבצע אחראי לבדיקת המידות ולהתאמתן במקום.
על המבצע לבקור את כל המידות.
על כל שינוי או אי התאמה עניין להודיע למתכנן.
אין לעשות כל שימוש בתכנית זו או ברעיונות האלומים בה ללא אישור בכתב מאת המתכנן.

תכנון מוקדם תכנון מפורט

לעיון לאישור למכרז לביצוע