


**תפוצה**


מס' כמות	הופץ ל -	תאריך
1	עיריית - מכרז	10.3.18
2	עיריית - משרד הפנים	4/10/21
3	עיריית - מכרז	1/6/22
4		
5		
6		
7		
8		
9		

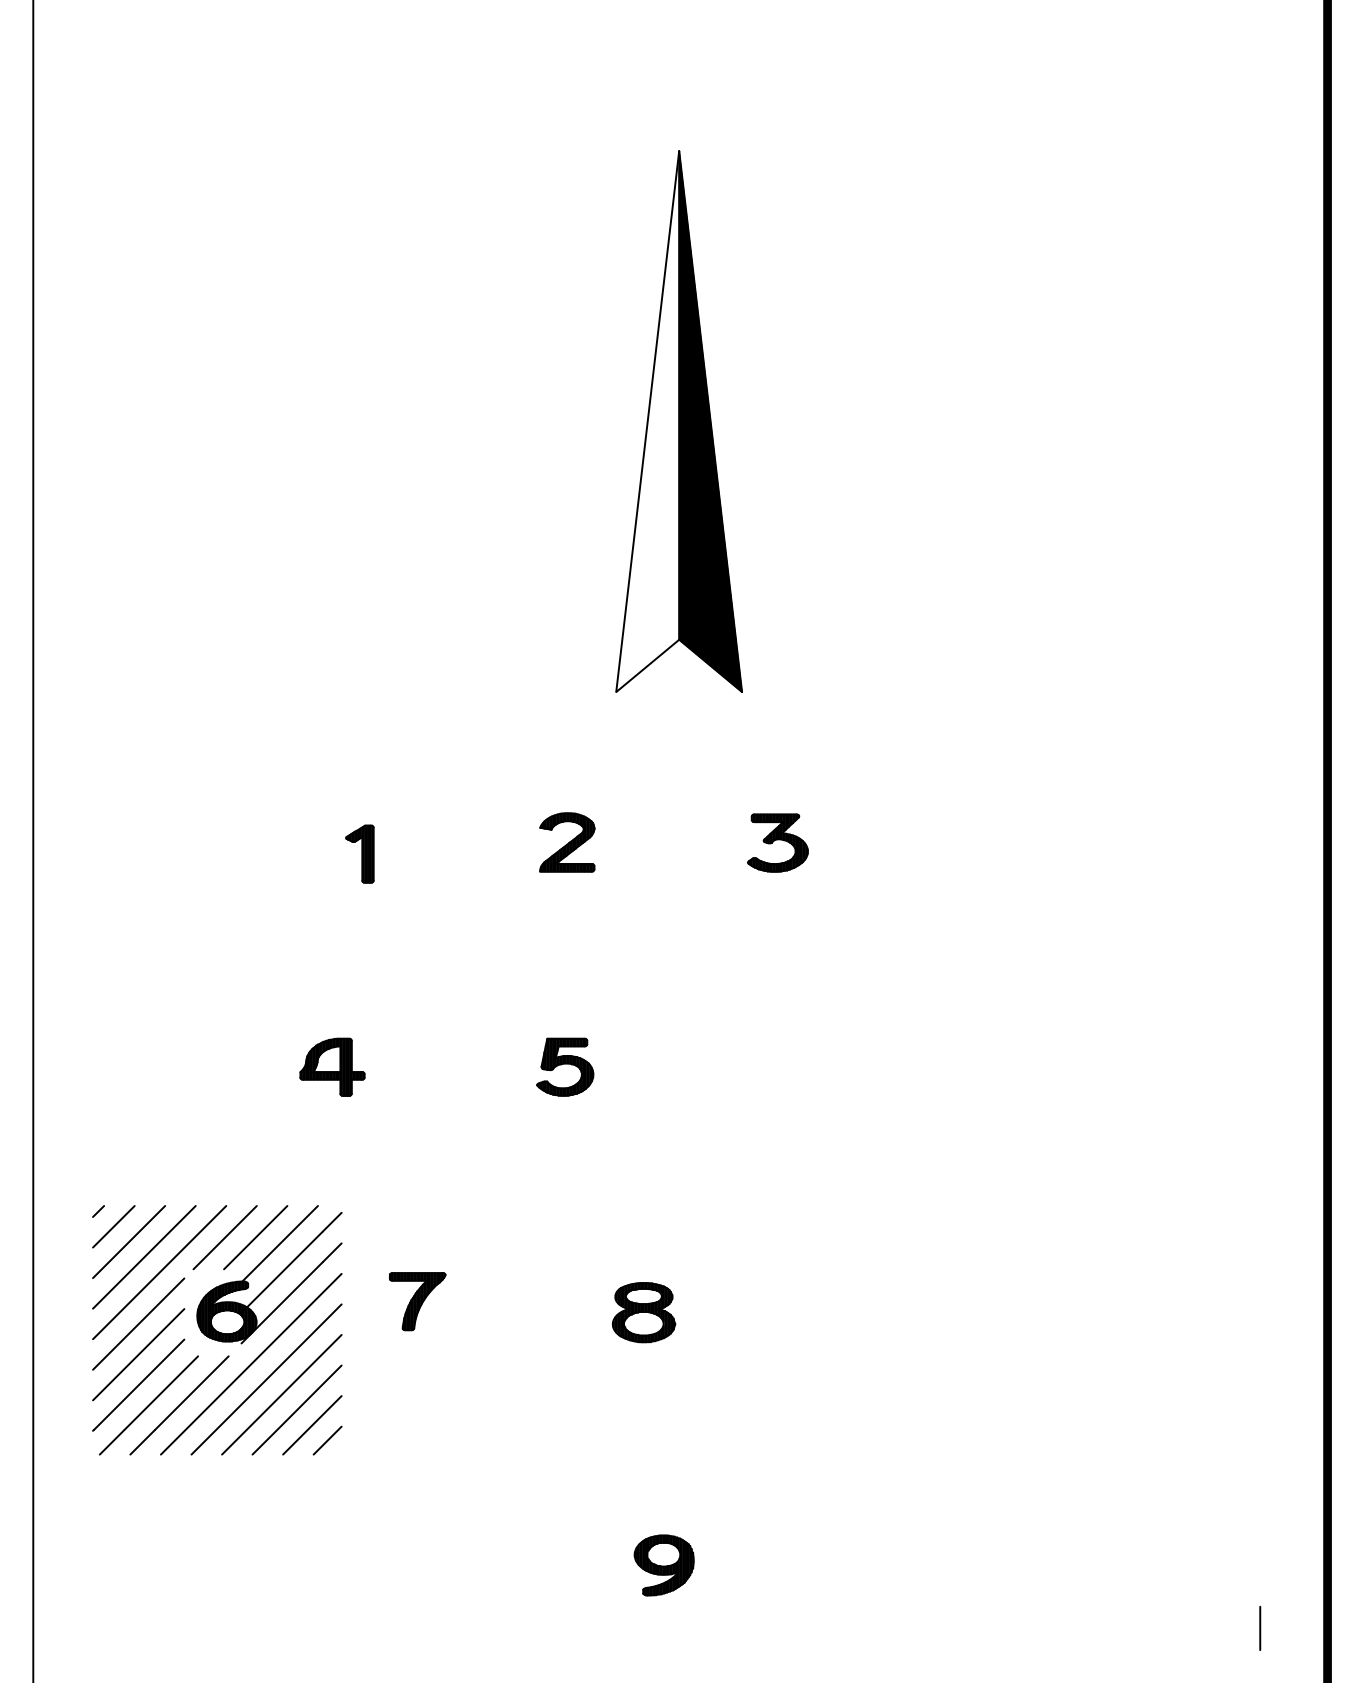

**שינויים בתוכנית**

מס' תאריך	מרות השינוי
.1	
.2	
.3	
.4	

שם קובץ


**אגבאריה יוסף**  
 הנדסה, שמאות ובטיחות בע"מ

רח' אל-מדינה מול בנק הפועלים ת.ד. 2240 אום אל פחם 30010  
 טל' 04-6112341 פקס 04-6315036 נייד 052-5533318  
 Email: akysol@gmail.com

הוכן עבור : **עיריית טייבה**

שם פרויקט : **שיפור תשתיות** שם תכנית : **תנוחה**

תכנון שהד	תאריך	ק.מ.	מס' פרויקט	מס' תכנית
יוסף אגבאריה	1/6/22	1:250	TIB-02-17	T-6

המבצע אחראי לבדיקת המידות ולהתאמתן במקום.  
 על המבצע לבקור את כל רמירות.  
 נגז כל טעות או אי התאמה עניין לזוידע למחכנו.  
 אין לעשות כל שימוש בתכנית זו או ברעיונות הגלומים בה ללא אישור בכתב מאת המחכנו.

**תכנון מוקדם**      **תכנון מפורט**

לעיון      לאישור      למכרז      לביצוע