


תפרוצה

מס' כמות	הופץ 2 -	תאריך
1	עיריית - מכרז	10.3.18
2	עיריית - משרד הפנים	4/10/21
3	עיריית - מכרז	1/6/22
4		
5		
6		
7		
8		
9		

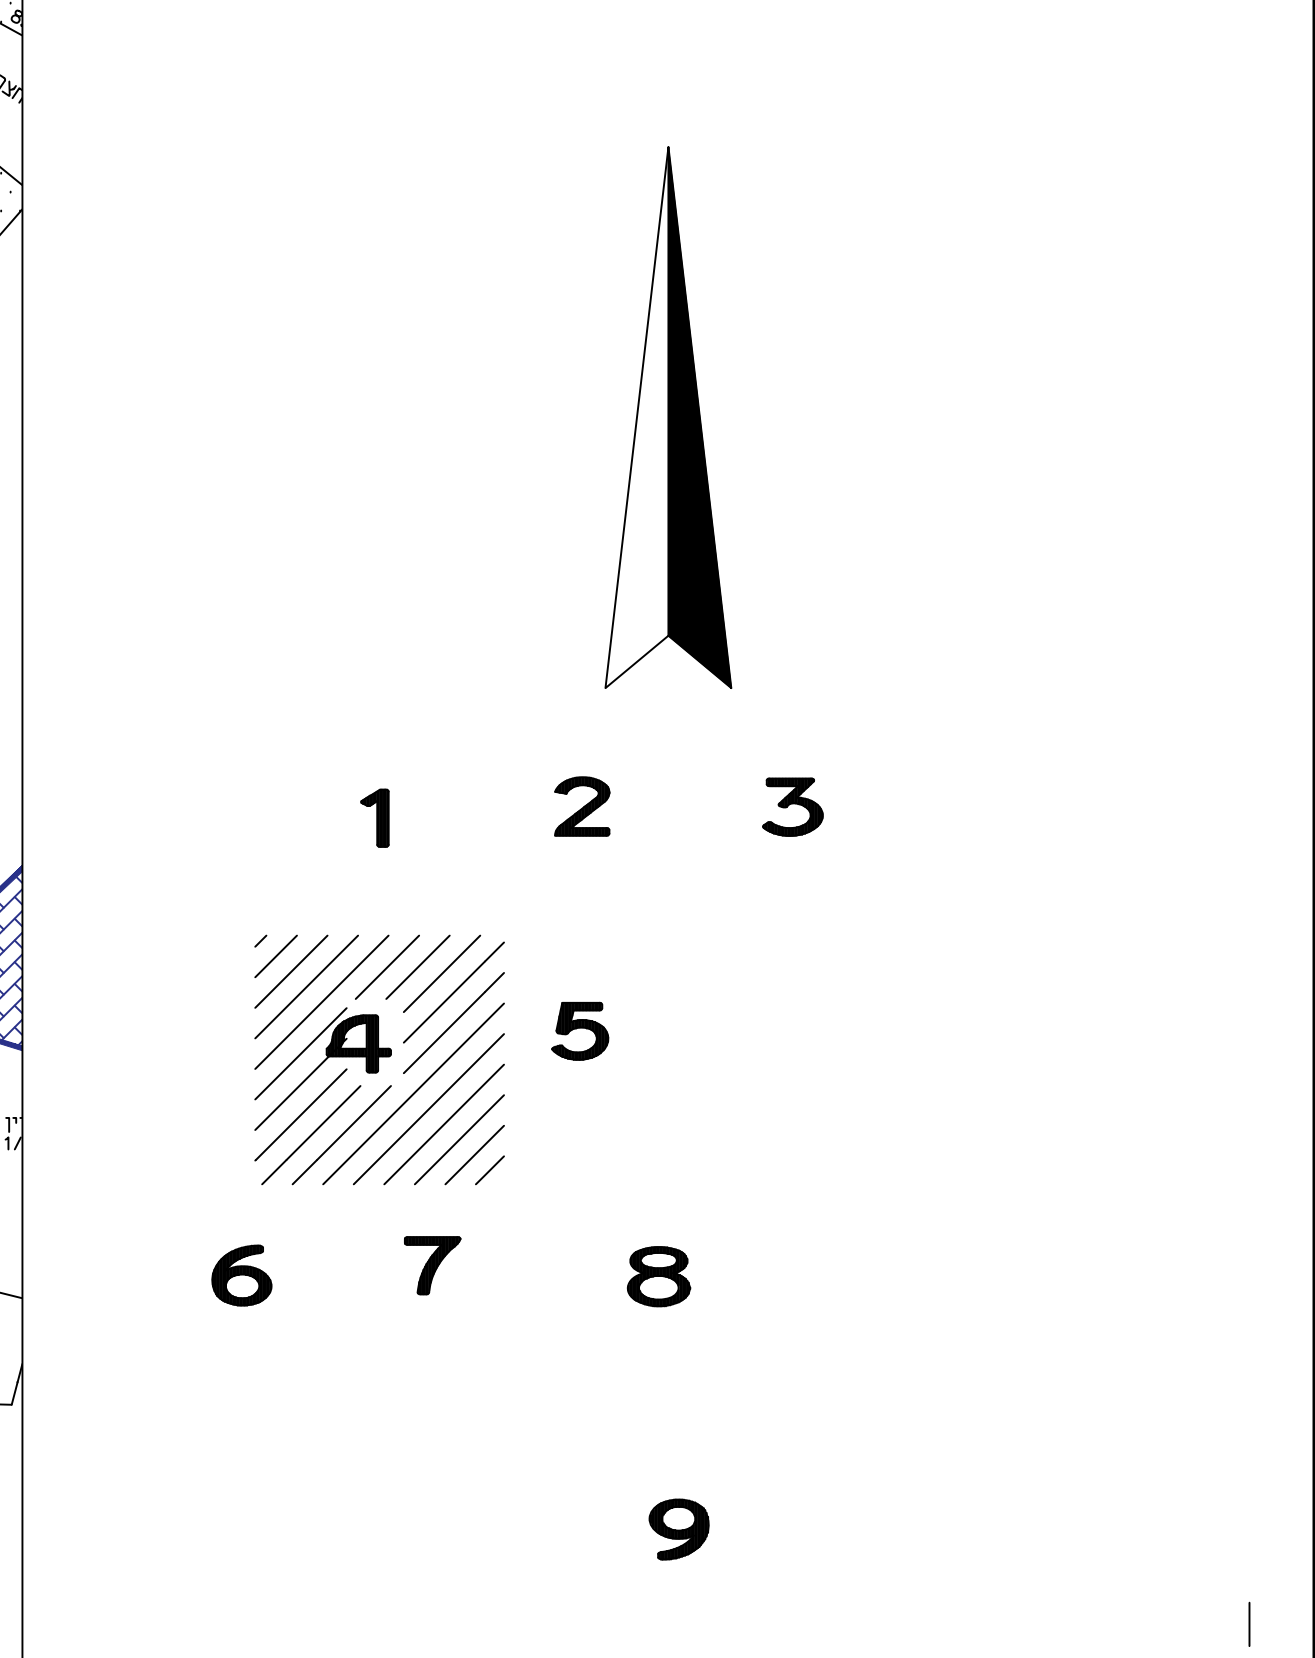

שינויים בתוכנית	
מס' תאריך	מהות השינוי
1.	
2.	
3.	
4.	

שם קובץ

**אגבאריה יוסף**  
הנדסה, שמאות וביטוח בע"מ

רח' אל-מדינה מול בנק הפועלים ת.ד. 2240 אום אל פחם 30010  
טל' 04-6112341 פקס 04-6315036 בייד 052-5533318  
Email: akynos1@gmail.com

הוכן עבור : **עיריית טייבה**

שם פרויקט : **שיפור תשתיות** שם תכנית : **תנוחה**

תכנון	תאריך	ק.מ.	מס' פרויקט	מס' תכנית
אגבאריה שחד	1/6/22	1:250	TIB-02-17	T-4
בקר :				
יוסף אגבאריה				

- המבצע אחראי לבדיקת המידות ולהתאמתן במקום.
  - על המבצע לבקור את כל המידות.
  - על כל טעות או אי התאמה עלינו להודיע למתכנן.
  - אין לעשות כל שימוש בתכנית זו או ברעיונות הגלומים בה ללא אישור בכתב מאת המתכנן.
- תכנון מורדם      תכנון מפורט
- לעיון      לאישור      למכרז      לביצוע