











מחזור	מחזור העדכון	ערכונים
		תאריך

אין לבצע תכנית זו ללא היתר בנייה בחוקי התמאים לתכנית. אין למדוד מהשריטוט המבוצע אלא על בדיקת התכנית. יש לדרוש למחנן על כל שנת יא אי-התאמה. אין לעשות שימוש בתכנית זו וברישותיה אחרים בה ללא אישור בכתב מהמחנן. כל העבודות יבוצעו לפי החוק והתקן הישראלי ולפי המפרט הכללי לעבודות בנייה.

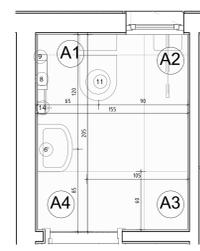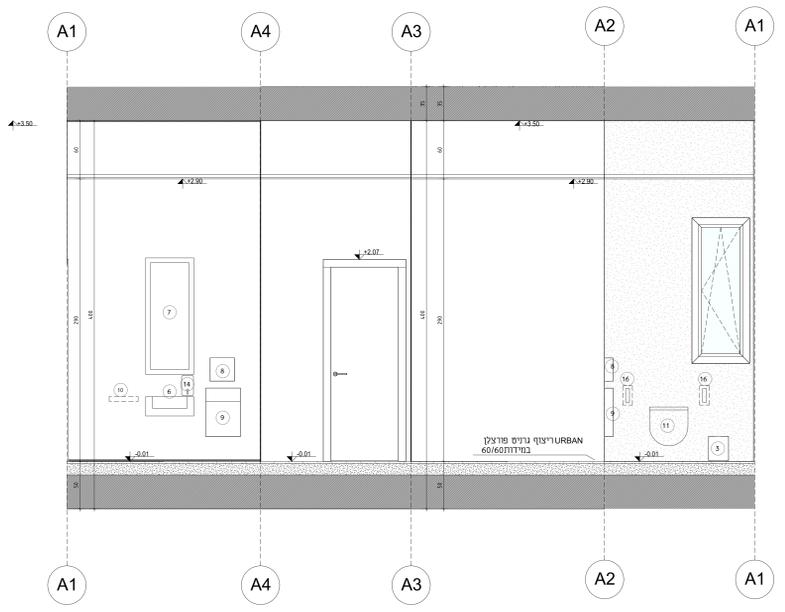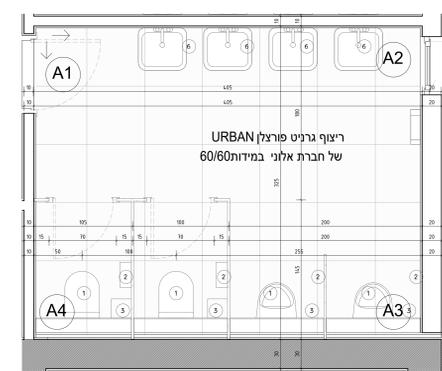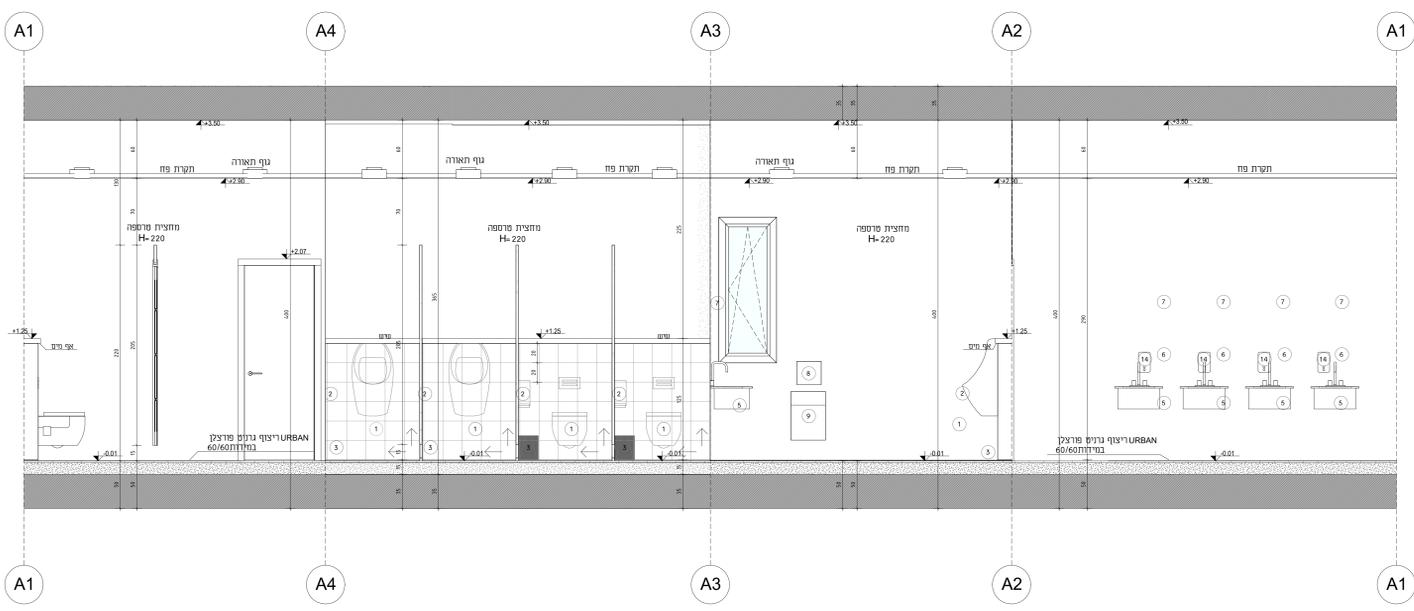

שם המזמין		עיריית טייבה	
שם הפרויקט		מרכז נוער טייבה	
חוכן הגליון	מס. תיודורי	פריסת שירותים	
	2218		
	קובץ		
	2218-PL-50		
מס. גליון	שורטס	מס. גליון	
	נור חילף		
	אשר	A-PRS-12	
אחמד זועבי	תאריך	מחזור	גשם
23.12.2025	1	1:50	
<input type="checkbox"/> לעיון <input type="checkbox"/> לאישור <input type="checkbox"/> למכרז <input checked="" type="checkbox"/> לביצוע			
ד"ר טבעוני אדריכלים ומנהלים בע"מ			
info@drtabony.com 04-6554037 טל: 812001			











עדכונים		
מהדורה	מהות העדכון	תאריך

אין לבצע תכנית זו ללא היתר בנייה בתוקף המתאים לתכנית. אין למדוד מהשרטוט. המבצע אחראי על בדיקת התכנית. יש להודיע למתכנן על כל טעות או אי-התאמה. אין לעשות שימוש בתכנית זו וברעיונות הגלומים בה ללא אישור בכתב מהמתכנן. כל העבודות יבוצעו לפי החוק והתקן הישראלי ולפי המפרט הכללי לעבודות בנייה.

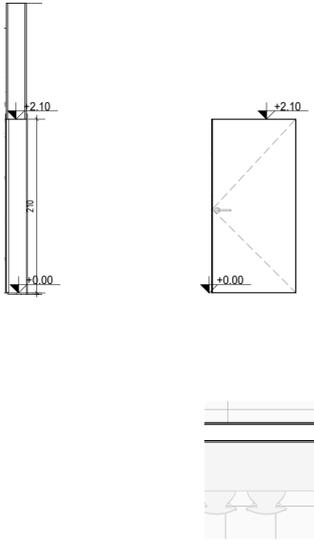


<b>תיאור מילולי:</b>			דלת עץ הבקף תורה אטומה מעץ מלא, מילי 100% בעובי 50 מ"מ ודיקטוס 55 מ"מ עם ציפי פורמאיקה מעי הצדדים
<b>מידות(ס"מ):</b>			100 / 210
<b>כמות:</b>	<b>מפ"ס</b>	<b>כמות</b>	<b>סה"כ</b>
	+0.00	8	סה"כ: 9
	+4.00	1	
	+8.00	0	
		0	
	0		
<b>גימור כנף:</b>	צבע חמישית ראל עונן לבחירת אדריכלית		
<b>משקוף:</b>	צבע יסודי/שכבות, צבע נמד/שכבות פיליא עונן לפי בחירת האדריכלית		
<b>פירוול:</b>	מטעל צילינדר אוטומט למסטר קו ועם פרפר מימי שלשה ציור פרפר עם דיסטיות נחושת כולל ותקנת מנעור דלת ברצפה		

WD  
02

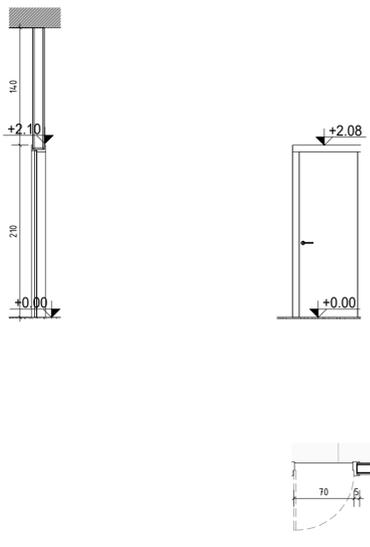

<b>תיאור מילולי:</b>			דלת עץ הבקף תורה אטומה מעץ מלא, מילי 100% בעובי 50 מ"מ ודיקטוס 55 מ"מ עם ציפי פורמאיקה מעי הצדדים
<b>מידות(ס"מ):</b>			85 / 210
<b>כמות:</b>	<b>מפ"ס</b>	<b>כמות</b>	<b>סה"כ</b>
	+0.00	4	סה"כ: 4
	+4.00	0	
	+8.00	0	
		0	
	0		
<b>גימור כנף:</b>	צבע חמישית ראל עונן לבחירת אדריכלית		
<b>משקוף:</b>	צבע יסודי/שכבות, צבע נמד/שכבות פיליא עונן לפי בחירת האדריכלית		
<b>פירוול:</b>	מטעל צילינדר אוטומט למסטר קו ועם פרפר מימי שלשה ציור פרפר עם דיסטיות נחושת כולל ותקנת מנעור דלת ברצפה		

WD  
03

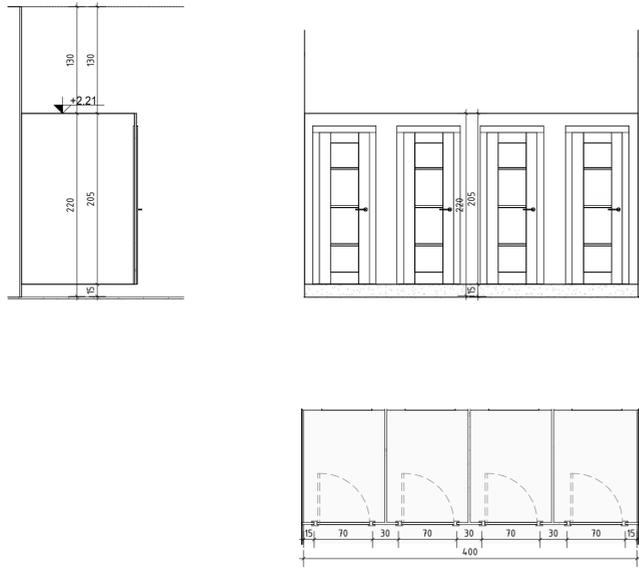

<b>תיאור מילולי:</b>			מחזות סרטופ, 3.0 מ"מ לפי המידות בתוכנית ובגובה 150 ס"מ עם פרפר מימי, מחזות לקוי ע"י ברגים נלסון 50 מ"מ כולל פורמאיקה, חיבורים ויזיות
<b>מידות(ס"מ):</b>			400 / 205
<b>כמות:</b>	<b>מפ"ס</b>	<b>כמות</b>	<b>סה"כ</b>
	+0.00	2	סה"כ: 2
	+4.00	0	
	+8.00	0	
		0	
	0		
<b>גימור כנף:</b>	צבע חמישית ראל עונן לבחירת אדריכלית		
<b>משקוף:</b>	צבע יסודי/שכבות, צבע נמד/שכבות פיליא עונן לפי בחירת האדריכלית		
<b>פירוול:</b>	פירוול עשוי נרוסטה מצופה נילון קישוח 6/6 דגם רותבאו של חב' מסרפה או שע		

שם המזמין  
**עיריית טייבה**

שם הפרויקט  
**מרכז נוער טייבה**

חוכן הגליון  
מבנה

רשימת נגרות  
מס. סידורי 2218  
קובץ 2218-PL-50  
שרטוט נור ח'לף

מס. גליון  
**A-WD-10**  
אשר אחמד זועבי

קנימ  
1:50 מהדורה 1 תאריך 23.12.2025

לעיון  לאישור  למכרז  לביצוע


**M. TABONY**  
ARCHITECTS & ENGINEERS  
ד"ר טבעוני אדריכלים ומנהגדים בע"מ

נצרת, 812001 טל: 04-6554037 info@drtabony.com



עדכוני	מחיר העדכון	מחיר
מחיר		

אין לבצע תכנית זו ללא התייעצות מוקדמת עם המעצבים. אין למחוק או לשנות שום פרט מתוכנית זו ללא אישור בכתב מהמעצבים. כל העבודות יבוצעו לפי החוק והתקן הישראלי ופי המפרט הכללי לעבודות בנייה.

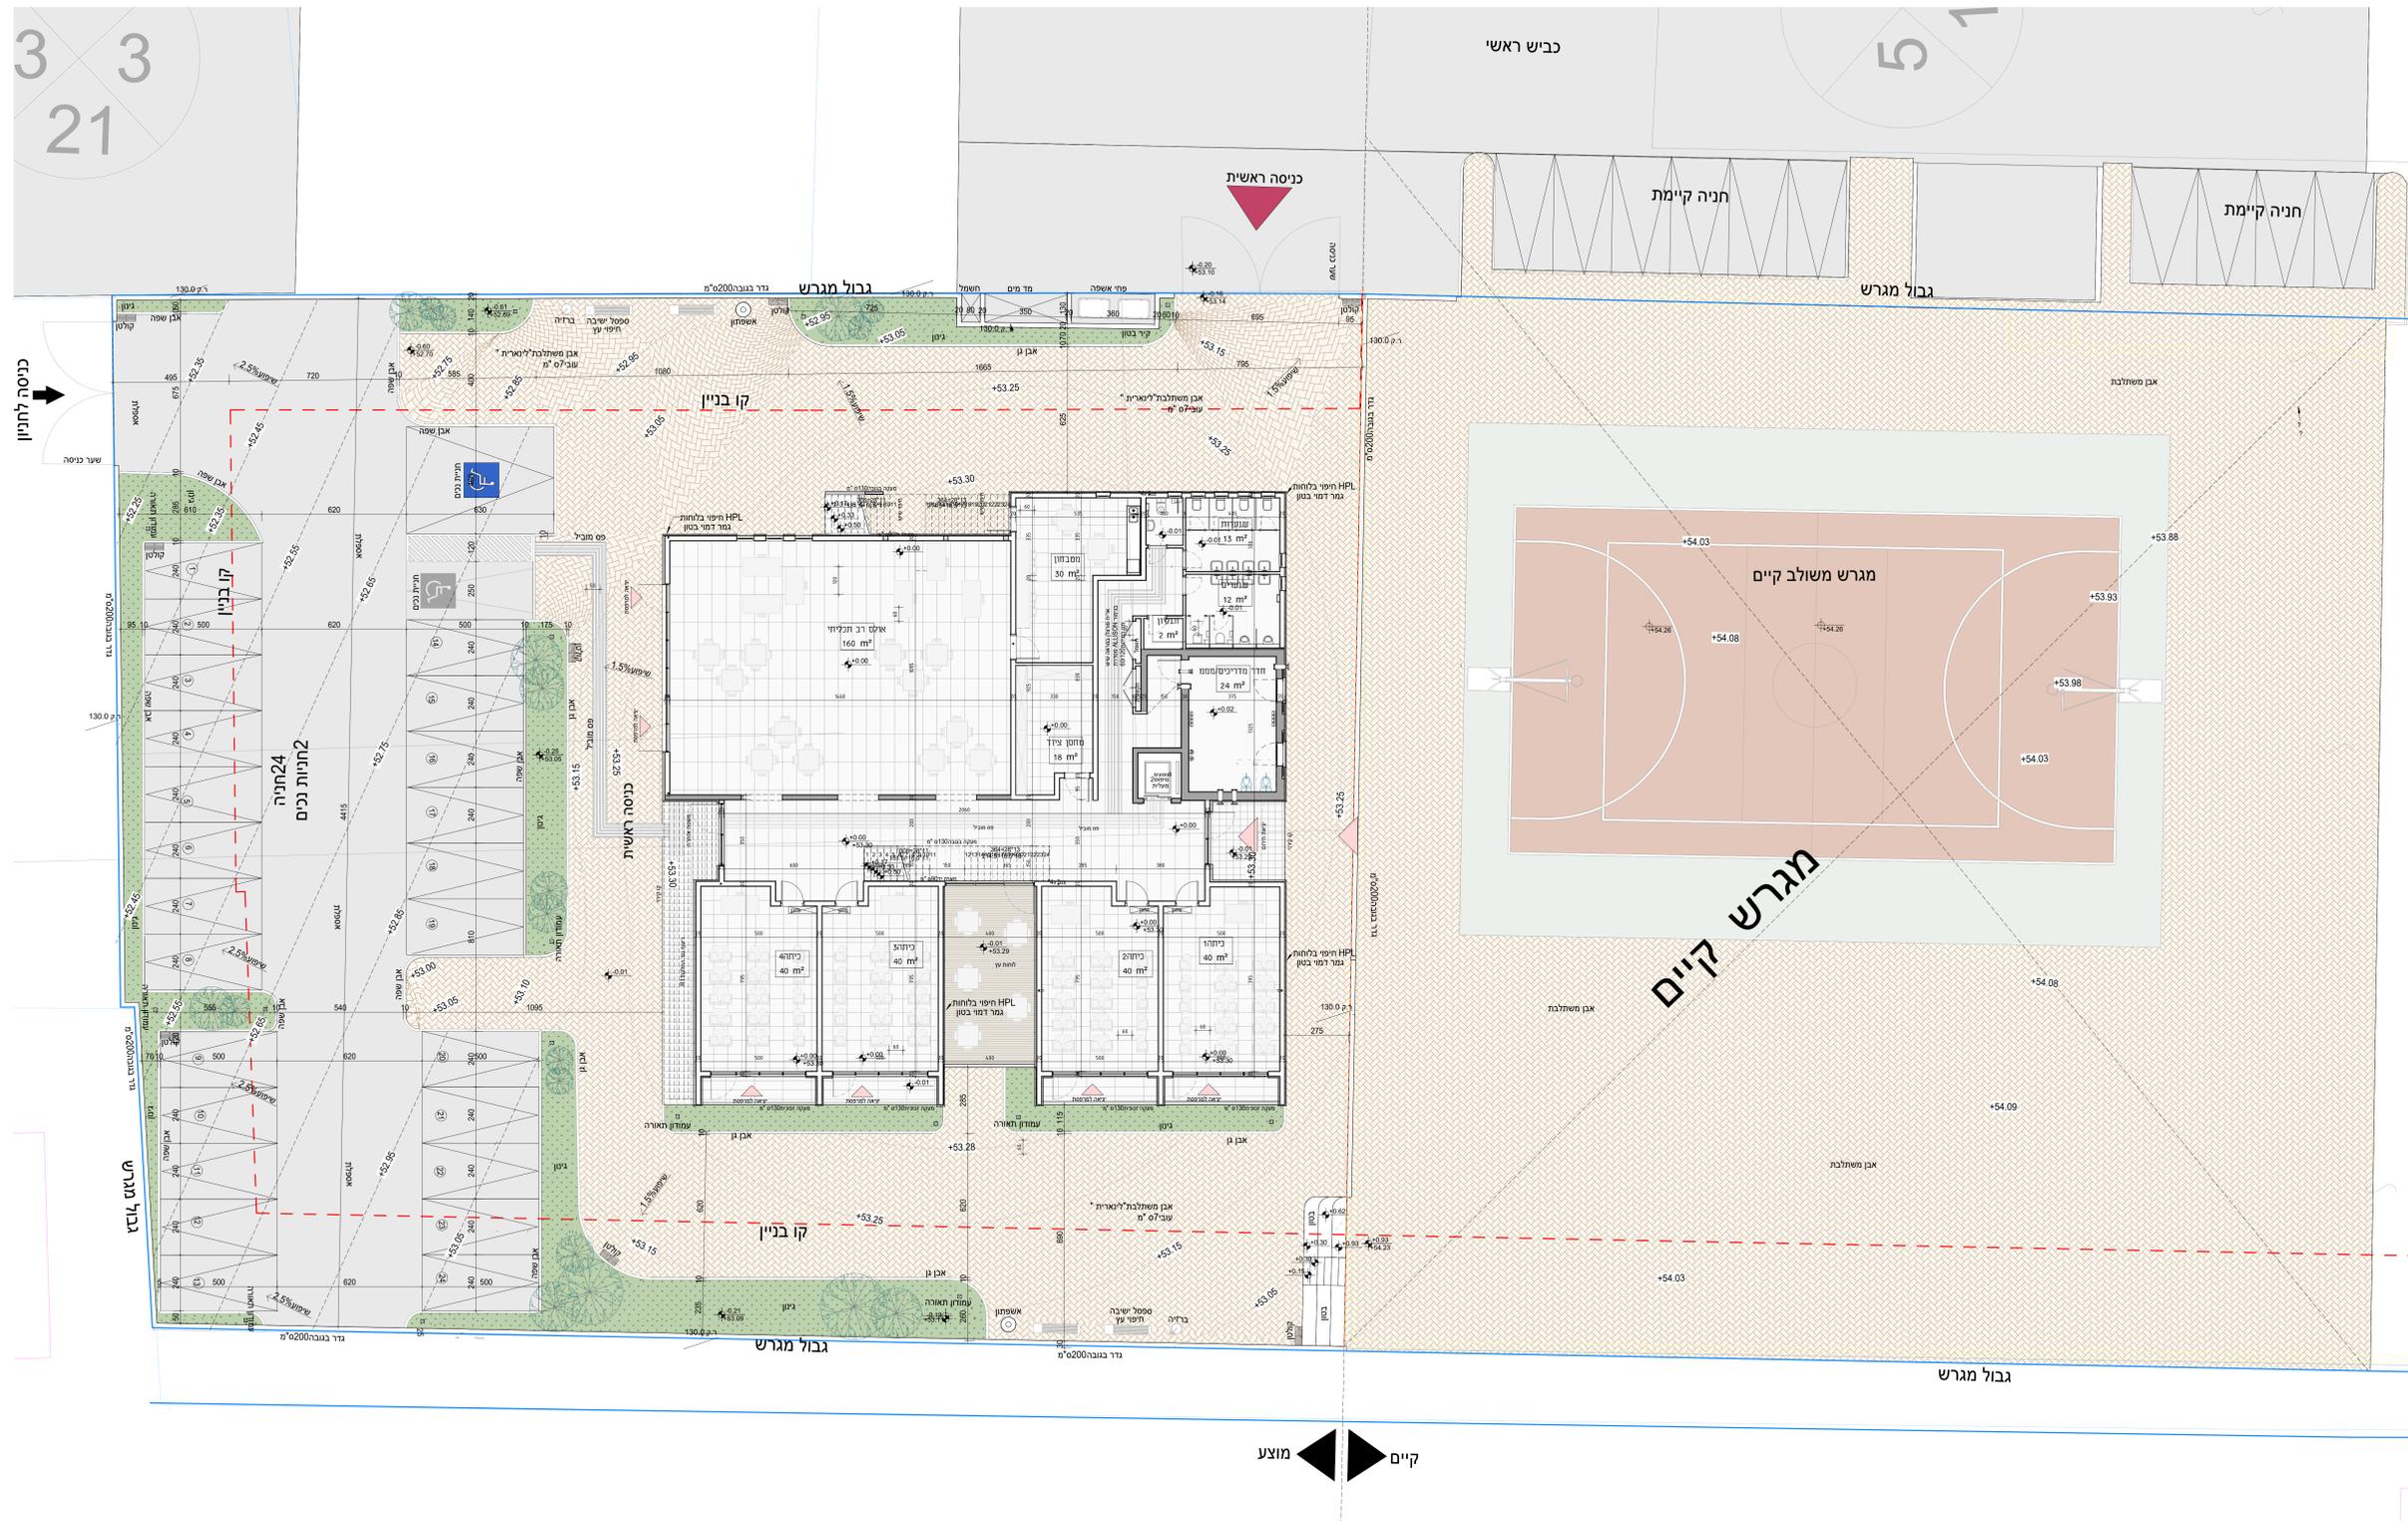

שם המזמין		עיריית טייבה	
שם הפרויקט		מרכז נוער טייבה	
חוכן הגליון	תוכנית פיתוח	חובה	חסי סידורי
2218	קובץ	2218-PL-50	נור חלף
מס גליון	A-SV-00	אשר	אחמד זועבי
תאריך	1:100	מחזור	1
23.12.2025	1	מחזור	1

לעיון  לאישור  למכרז  לביצוע  
**M. TABONY**  
 ARCHITECTS & ENGINEERS  
 ד"ר טבעוני אדריכלים והנדסאים בע"מ  
 נצרת, 04-6554037 טל' 0100

ערכונים	מהזורה
תאריך	מהות העדכון

אין לבצע תכנית זו ללא היחידה בנייה בחוקף המתאים לחכית. אין למדוד מהשרטוט. היבצע אחרא על בדיקת היכולות של לודינג למתכנן על כל טעות או אי-התאמה. אין לעשות שימוש בתכנית זו וברישומיה תלמודים בה ללא אישור בכתב מהמתכנן. כל העבודות יבוצעו לפי החוק והתקן הישראלי ופי תמפרט הכללי לעבודות בנייה.

### סוגי תקרה:

כל התקרות מקטלוג חברת יהודה יצוא יבוא הכל לפי מפרט יצרן

SIERRA OP E אריזים 60/60 " מ, תקרה חצי שקועה



תקרת גבס



תקרה אקוסטית פח אריזים רוחב 303 " מ, אורך משתנה לחודים רטובים



תקרה אקוסטית wooden baffle ceiling



לוחות צמנט בורד




LUX 500 גוף תאורה להתקנה שקועה בתקרות אקוסטיות



גוף תאורה עגול מוגן מים AMY VARIO THORN קוטר 200mm " מ - שקוע תקרה



פס לד בעובי 25 " מ

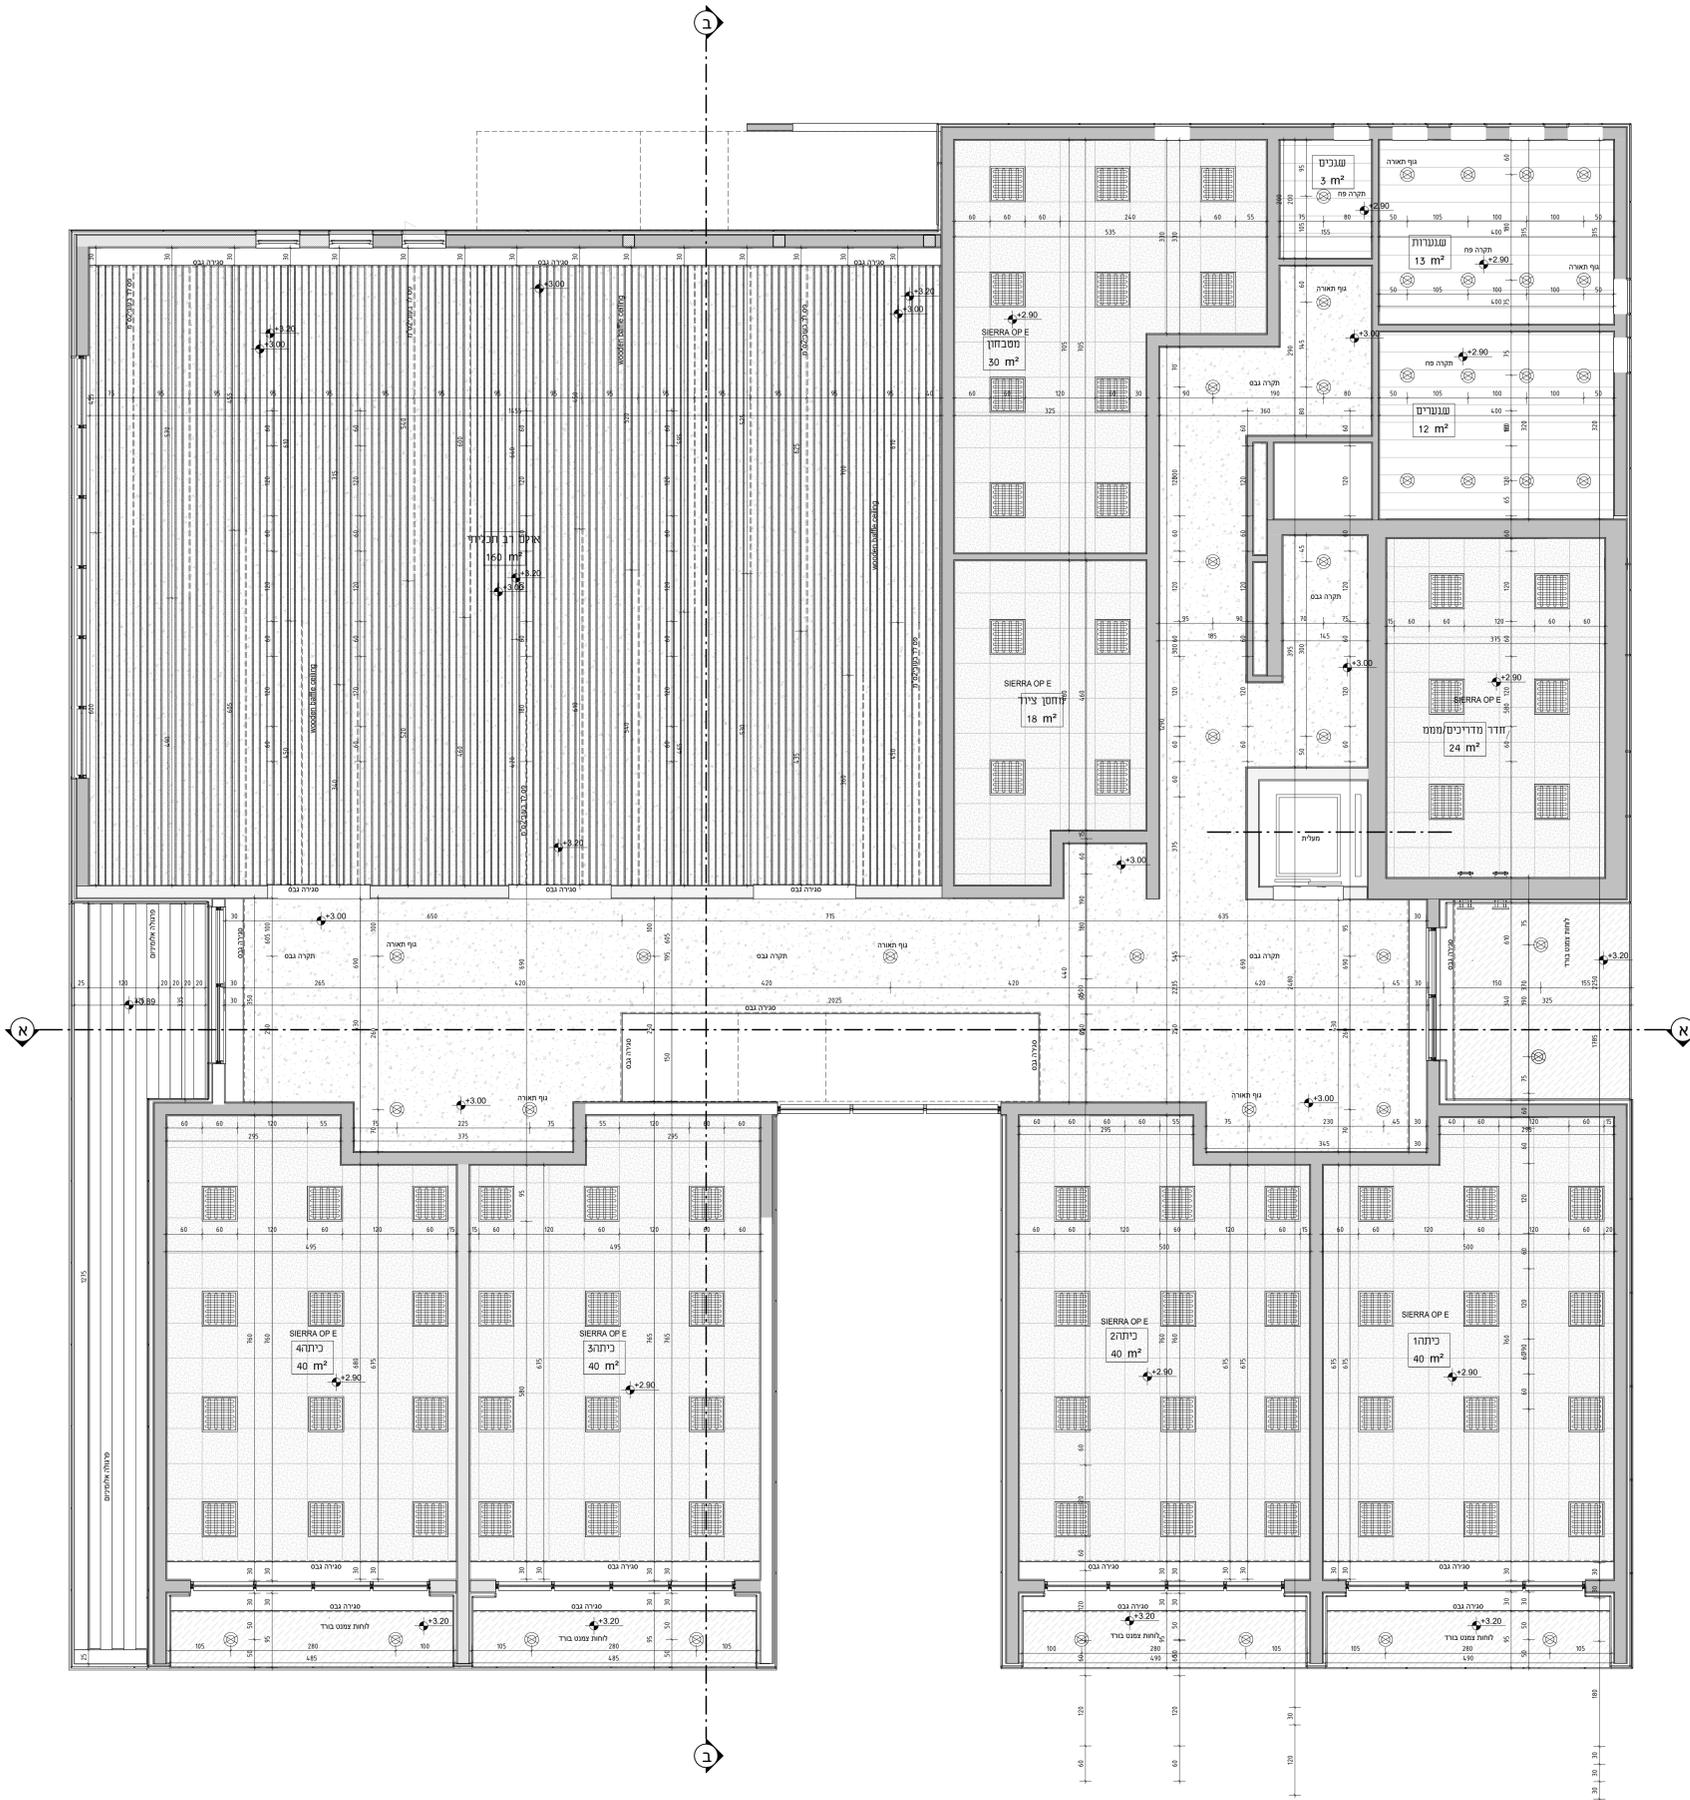

שם המזרין

עיריית טייבה

שם הפרויקט

מרכז נוער טייבה

תוכן הגליון

תקרה אקוסטית מפלס

+0.00

מס גליון

A-PQ-04

קנין

1:50

מהדורה

1

תאריך

23.12.2025

לעיון  לאישור  למכרז  לביצוע

**M.TABONY**  
ARCHITECTS & ENGINEERS  
ד"ר טבעוני אדריכלים ומתנדסים בע"מ

נצרת, 8/2001 טכ: 04-6554037 info@drstabony.com

עדיכונים	מחזור
תאריך	מהות העדכון

אין לבצע תכנית זו ללא היתר בניה בתוקף המתאים לתכנית. אין למזוד משריטות ומבצע אחראי על בדיקת התכנית יש לחדש למתכנן על כל טעות או אי-התאמה. אין לעשות שימוש בתכנית זו וברישות הגלמים בה ללא אישור בכתב מהמתכנן. כל העבודות יבוצעו לפי החוק והתקן הישראלי ולפי המפרט הכללי לעבודות בניה.


### סוגי תקרה:

כל התקרות מקטלוג חברת יהודה יצוא יבוא

הכל לפי מפרט יצון

- A** SIERRA OP E אריזים 60/60 ס"מ, מ.תקרה חצי שקועה
- B** תקרת גבס
- C** תקרה אקוסטית פח אריזים וזחב 30 ס"מ, אורך משתנה לחדרים וטובים
- D** תקרה אקוסטית wooden baffle ceiling
- E** לוחות צמנט בורד

- גוף תאורה LUX 500 להתקנה שקועה בתקרות אקוסטיות
- גוף תאורה עגול מוגן מים AMY VARIO THORN קוטר 200 מ"מ - שקוע תקרה
- פס לד בעובי 2 ס"מ

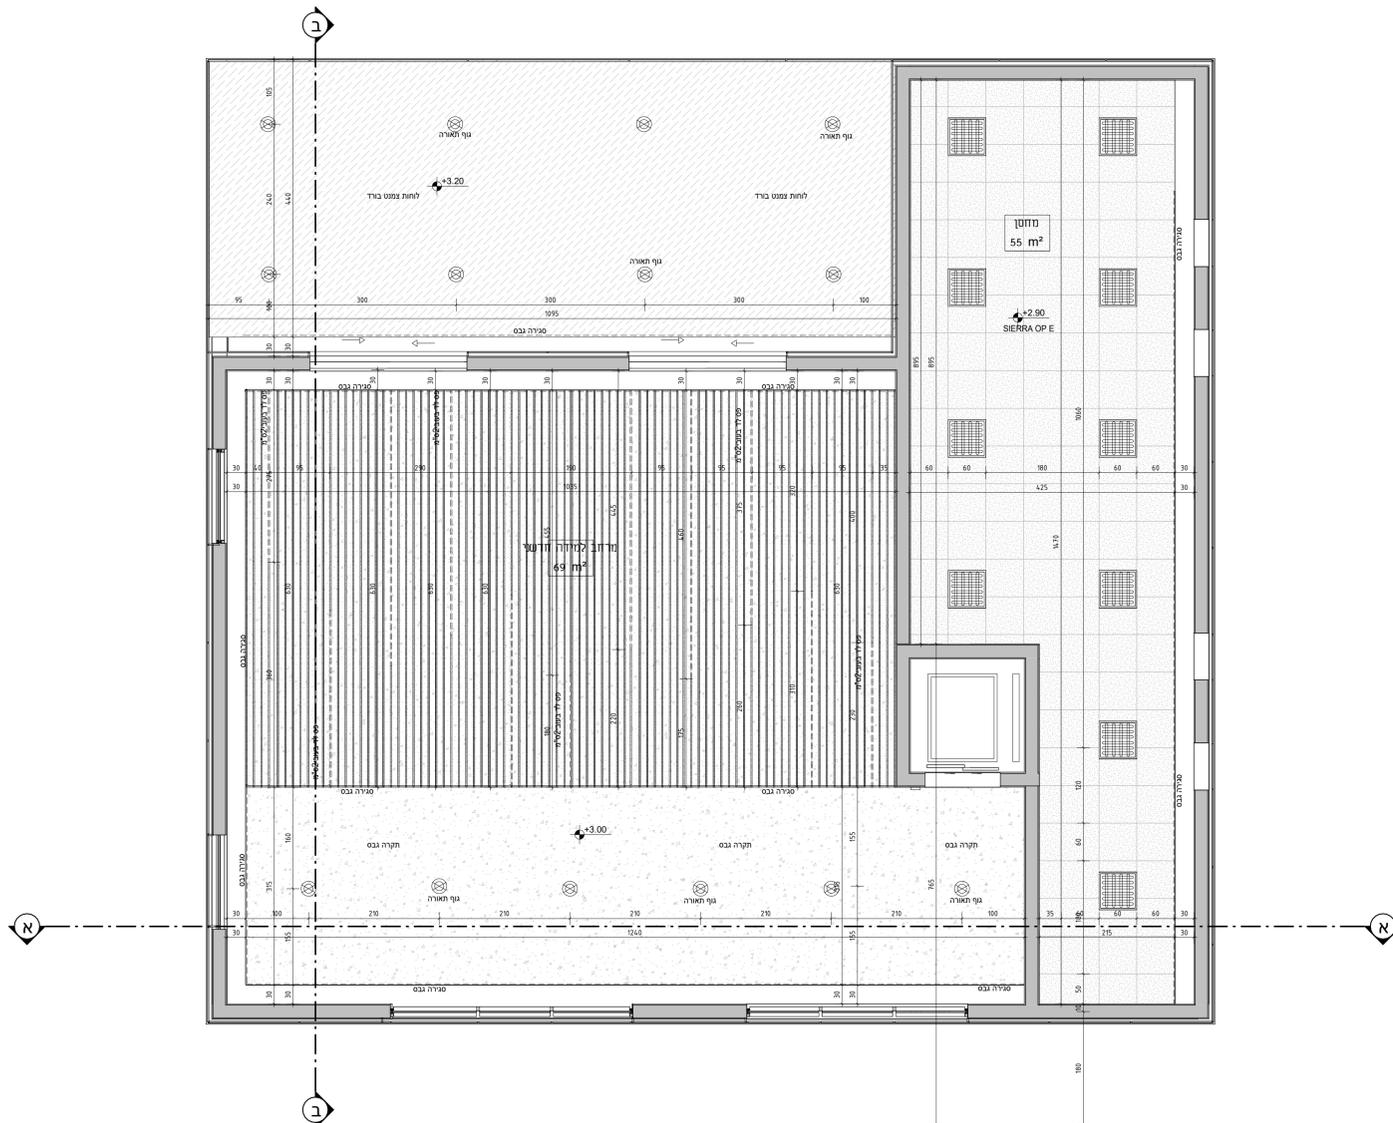

שם המזמין		עיריית טייבה	
שם הפרויקט		מרכז נוער טייבה	
חוכן הגליון	מבנה	תקרה אקוסטית מפלס +4.00	מס. סידורי 2218
מס. גליון	קובץ	2218-PL-50	נור חלף
מס. גליון	שרטט	A-PQ-05	אחמד זועבי
קנימ	תאריך	1	23.12.2025
לעיון	לאישור	למכרז	לביצוע
<p>ד"ר טבעוני אדריכלים ומנהלים בע"מ</p>			
<p>נצרת, 2001 81200 טל: 04-6554037 info@drtabony.com</p>			