

הערות


1. שיפוע כל צורת הדלדולין יהי 2.0%
2. חיבור לקו ביוב עירוני ולקו מים עירוני יבוצע בחאום ואישור הרשות המקומית.
3. צנור ביוב מונח בקרקע מחתת לבין ומחמת למשתחי בסון חרזה מ-H.P.D.E.
4. ג'בריים עם שטיפת בסון מוין 10 ס"מ סביב לצינור.
5. שרידים בכיוון הוריקה מאכית לאפקרת יעשו באמצעות קולטן בקומת הקרקע. וכויל שיש בריכס גנות 45 מנחות כל אחת.
6. כל צנרת הביוב בקוטר 100 מ"מ חרזה מ-H.P.D.E. לרבות הפחיים והביקורות.
7. על קולטן מסומות הבנין מותקן יעין בקורת"י או יקטע בקורת"י מעל הרצפה לפי הרייזה בקוטנ. כל שרתי קומות ובקומה עליונה.
8. צנרת דלדולין בקוטר 40-50 מ"מ חרזה מפליפופילין.
9. צנורות מים קרים וחמים יבוצעו בצנורות יהיו מסוג Multigrid לפי האוסטר המסומן בתכנית.
10. גובה המכסים יתואם סופית עם הפיתוח.
11. המכסים בתוך שטח כביש יהיה מכסה ב.ב.ב. והשאיר ב.ב.ב.ב.ב.

	שוחת ביוב
	שוחתת ניקוז
	צנור דלדולין בקוטר 2"
	צנור שופכין בקוטר 4" במילוי
	צנור דלדולין ואוויר
	קופסת ביקורת
	קופסת ביקורת נופלת
	מחסום תופי
	מחסום רצפה
	מחסום רצפה

עודדת כינוי אש
ארון כינוי במידה 30/80/100
כוללת ברז כינוי 2" ברז ויחיד 1"
בגובה 25 ס"מ
2 מטרפים צנור ממשק 6 ק"ג
2 דרקלים אורך 16 מ'

	צינור מי ספרינקלרים
	צינור מים חמים-מולטיגול
	צינור מים קרים-מולטיגול
	צינור מי כינוי-סקוידול

תאריך	תואר השינוי		
	1		
	2		
	3		
ליבצוע	למכרז	לאישור	לעיון
	●	○	○
<p>הקבלן אחראי למיידות ועליו לבקר אותן. על כל סטייה או סתירה או אי התאמה עליו להודיע למתכנן בסיום ימישך בעבודתו. אין לקבוע גדלים ומיידות ע"י מידה בשרטוט.</p>			
<p>אדריכל: ARCHITECTS&ENGINEERS ד"ר נטעני אדינלס ומנדוס מ"מ</p>			
מזמין:	עריית טייבה	תכנון: ע.א.	
פרויקט:	מרכז מער טייבה	תאריך: 23.12.20025	
תוכנית:	מערכת אינסטלציה- קומת גג עליון	אשר: א.פ.	
עבודה מס':	תכנית מס':	קנה מדה:	
7082	INS-03	1:100	
<p>אוסאמה פרז מהנדסים יונעים מיזוג איר-אנסטלציה הסקה-כינוי אש</p>			
<p>כרמל 23 - נוף הגליל טלפון: 04-6021943 פקס: 04-6000149 נייד: 052-2660625</p>			
<p>e-mail: sf_osamaf@bezeqint.net כתובת: נצרת ת.ד. 3030 מיקוד 16130</p>			

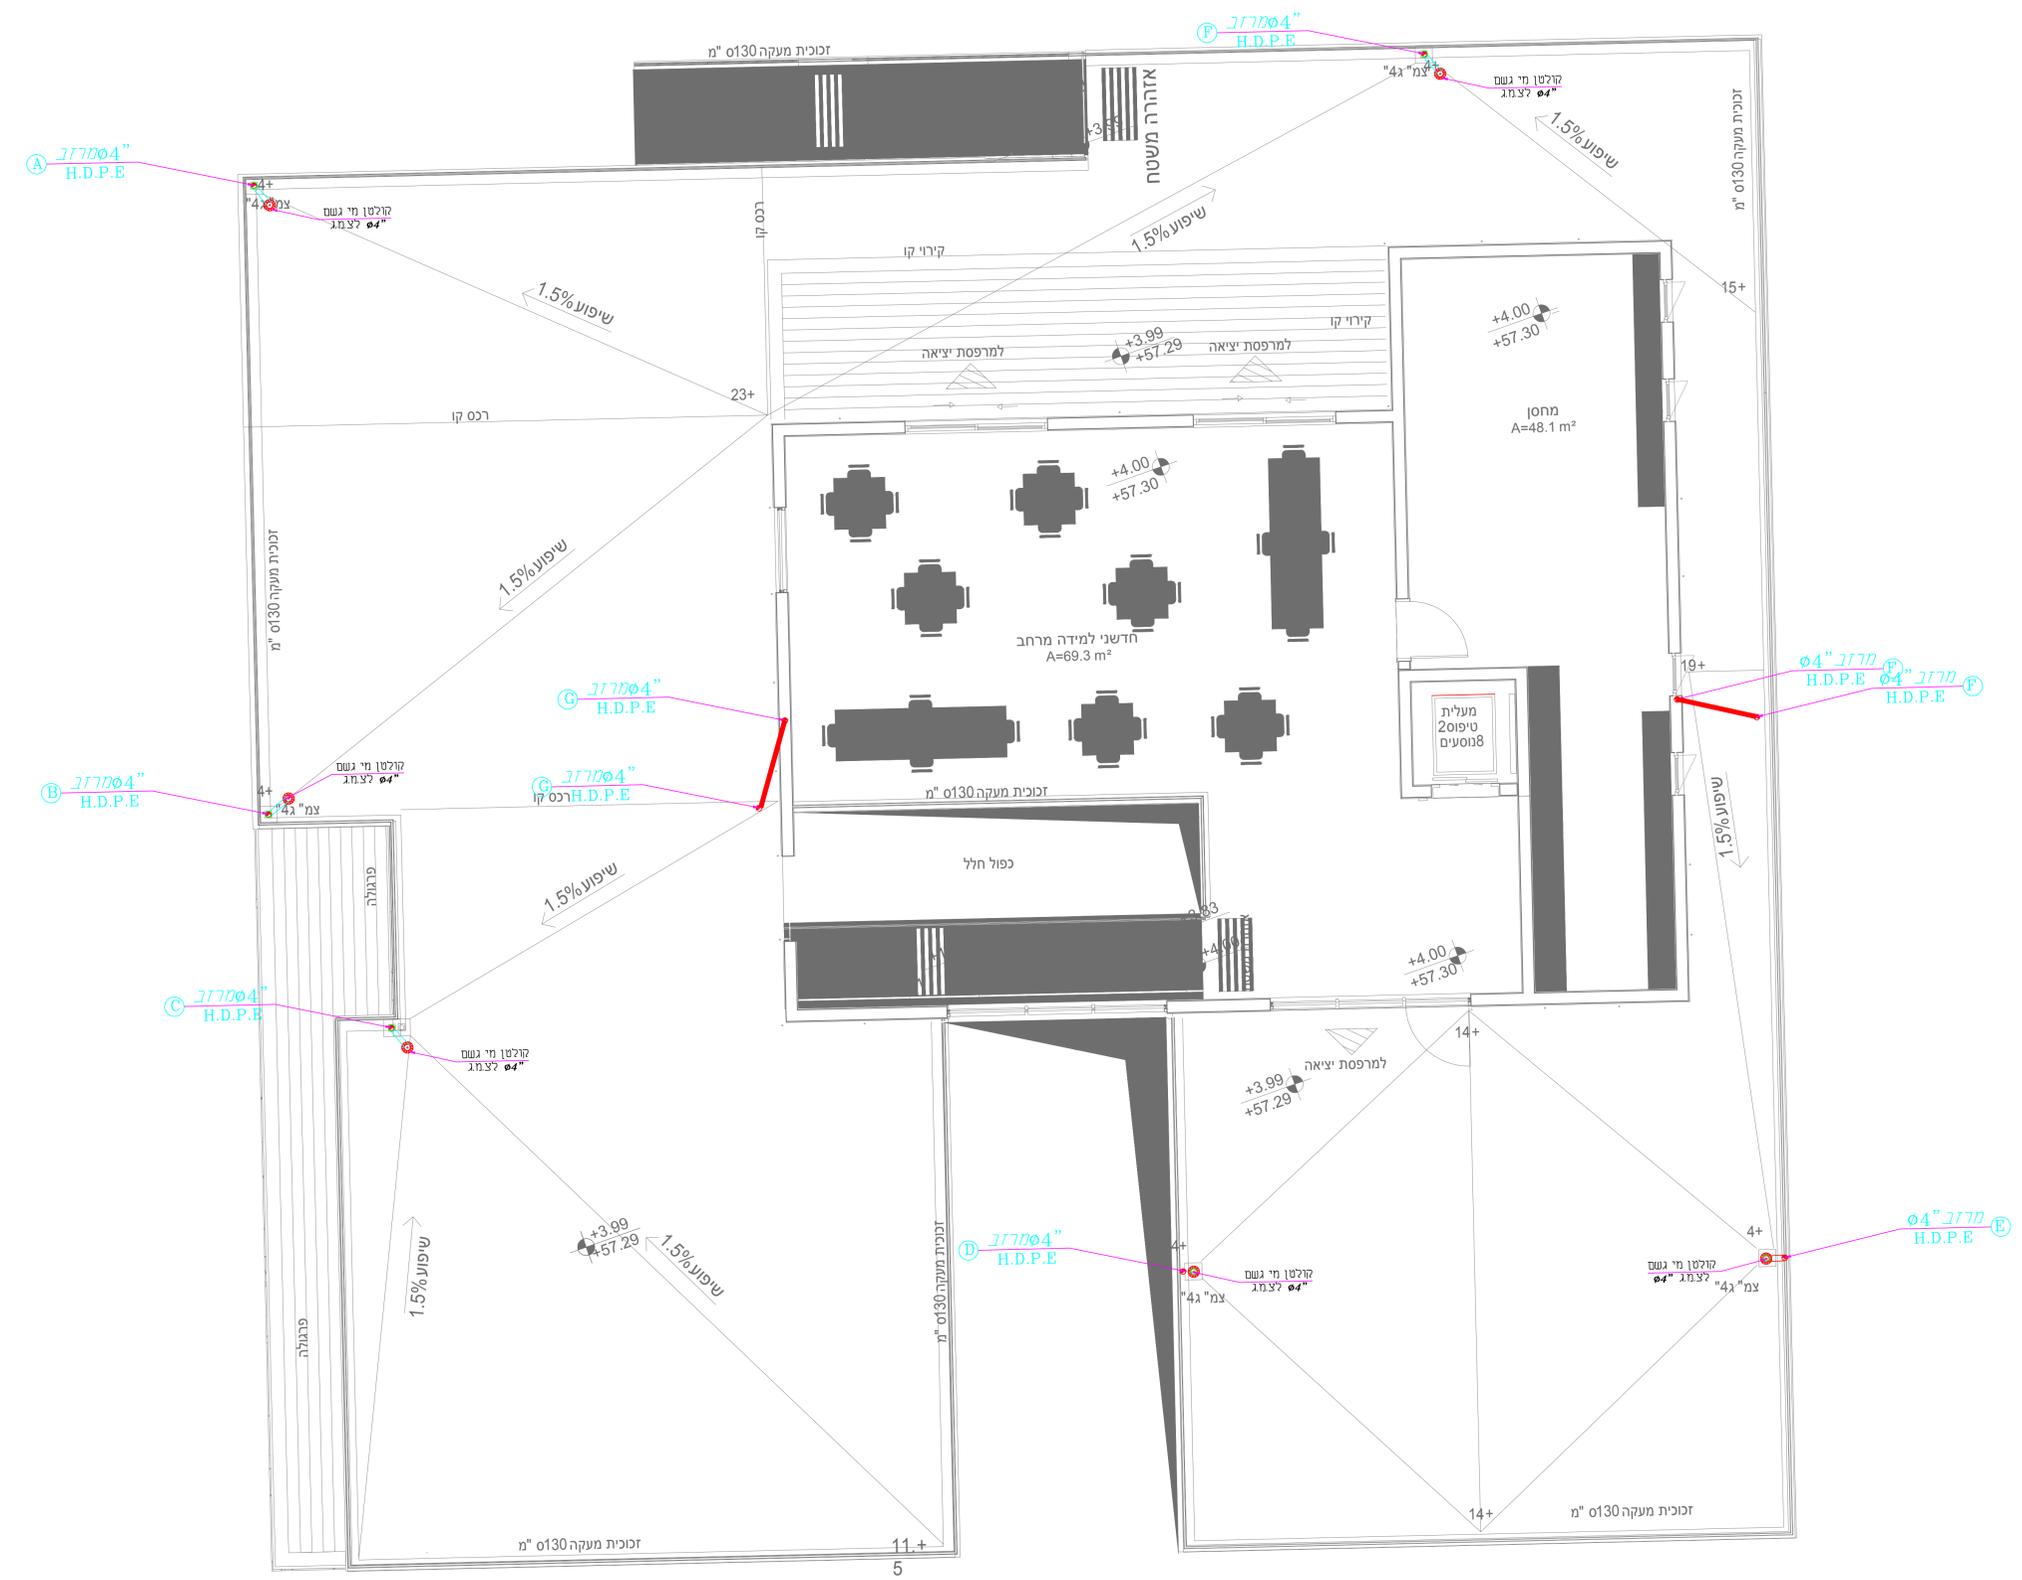

- ### הערות
- שיפוע כל צורת הדלוחין יהיה 2.0%
 - חיבור לקו ביוב עירוני ולקו מים עירוני יבוצע בתאם ואישור הרשות המקומית.
 - צנור ביוב מונח בקרקע מתחת לבנין ומתחת למשטחי בטון תהיה מ-H.P.E.
 - מכשירי עם עסיפת בטון מזון 10 ט"מ סביב לצנור.
 - שתיים בכלון הורחם מאכית לאפקית עשיר באמצעות קולטן בקומת הורקע והכל עשיר ברבים בנות 45 מעלית כל אמת
 - כל צנור הביוב בחוטר 100 מ"מ חזיה מ-H.P.E. לרבות הספחים והביקורת.
 - על קולטן מקומות הבנין מוחקו ע"י בקורת" או "קטע בקורת" מעל הרצפה לפני הרחיה לקרקע, כל שתי קומות ובקומה עליונה.
 - צנור דלוחין בקוטר 40-50 מ"מ תורה מפולצ'פולין.
 - צנורות מים קרים וחמים לבצע מצינורות יהיו מסוג Multigol לפי הושר המסומן בחכנית
 - גובה המכסים יתואם סופית עם הפיתוח
 - המכסים בחוד שטח כביש יהיה מסכה ב.ב.כ והשאר ב.ב.בני

	שוחת ביוב
	שוחת ניקוז
	צנור דלוחין בקוטר 2"
	צנור שופכין בקוטר 4" במילוי
	צנור דלוחין ואוויר
	קופסת ביקורת
	קופסת ביקורת נופלת
	מחסום תופי
	מחסום רצפה
	מחסום רצפה

עמדת כיבוי אש
ארון כיבוי במידה 30/80/100
כוללת ברז כיבוי 2" ברז יתוחז"ן
(קצוות 25 מ"מ)
2 מטפים אצילה משקל 6 ק"ג
2 זרועים ארוך 18 מ"מ

צינור מי ספרינקלרים
צנור מים חמים-מולטיגול
צנור מים קרים-מולטיגול
צנור מי כיבוי-סקרדיול

תאריך	תואר השינוי		
	1		
	2		
	3		
לעיון	לאישור	למכרז	לביצוע
<p>הקבצן אחראי למידות ועליו לבקר אותן. על כל סטייה או סתירה או אי התאמה עליו להודיע למתכנן בטרם ימשיך בעבודתו. אין לקבוע גודלים ומידות ע"י מדידה בשטח.</p> <p>אדריכלי: ARCHITECTS&ENGINEERS ד"ר טבעתי איריסטס ומנדטס מינו</p>			
מזמין:	עיריית טיבה	תכנון: ע.א.	
פרויקט:	מרכז מער טיבה	תאריך: 23.12.20025	
חוכנית:	קומת גג	תאריך: 23.12.20025	
מערכת אינסטלציה- קומת גג	מס' תכנית מס'	קנה מדה:	מסמך זה הינו רכוש אין להעבירו או להעתיקו ללא רשות המתכנן
7082	INS-02	1:100	

אוסאמה פרז **AF** מהנדסים יועצים
מיזוג אוויר -אנסטלציה הסקה-כיבוי אש

כרמל 23 - נוף הגליל
טלפון: 04-6021943 פקס: 04-6000149
נייד: 052-2660625
e-mail: sf_osamaf@bezeqint.net
כתובת: נצרת ת.ד. 3030 מיקוד 16130

תוכנית

