



הערה: על הקבלן המבצע לדמיציא אישר מכוון המקיים לפי נתון וסטו ישראלי ועל חשבונו. על קבלן המיוזג לזאמם בשטח עם החשמלאי הוותיק החשמל ינקו עם אינסטלמטר ועל אחיזתו יחידות המיוזג יכללו אקזם רתגעה רכה

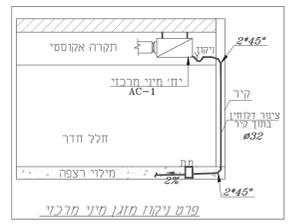


- מפור איר תקרתי "12"/12" ווסת
- מפור איר תקרתי "9"/9" ווסת
- מפור איר צידי "60/20" ווסת
- תריס איר צזה עם מסנן עם ווסת כמות
- תריס איר חוזר עם מסנן
- תריס יניקה עגול "06" ווסת
- מוגנית


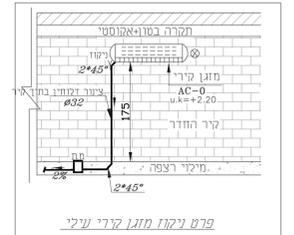


חתימה	תאריך	חומר השינוי	חתימה
		1	
		2	
		3	
לביצוע	מכוד	לאשר	קעון
<input type="checkbox"/>	<input checked="" type="checkbox"/>	<input type="checkbox"/>	<input type="checkbox"/>
<p>הקבלן אחראי למידות ועליו לבדוק אתן. על כל סטיה או סטירה או אי התאמה עבוי לרדודי למחנכן בסמך ישרי בניבדונו או לרבוט גוליס מודות עיי מודיה בשקטום אדרילק: ARCHITECTS&ENGINEERS דד טעטני אורילכיס ומעטס בעמ</p>			
מזיין:	תכנון: א.ג.	עריית טיבה	תאריך: 11.12.2025
פרויקט:	אשר: א.ג.	מרכז נוער טיבה	
תוכנית:	תאריך: 11.12.2025	מע' מיוזג אוריר קומת קרקע	
עבודה מס'	תכנית מס'	תקד מדה	מסקה זה דנו רכוש ארו למבדור או למעטס קלד דשות ומחנכן
7082	AC-01	1:50	
<p>אוטממה פרחה AF מהנדסים יועצים מיוזג איר-אטמלציה המסקה-כי בני אש-בטיחות</p> <p>נוף הגיל-דחי' כרמל 23</p> <p>מלפון-04-6021943 פקום-04-6000149</p> <p>נייד-052-2660625</p>			
<p>e-mail: sf_osamaf@bezeqint.net</p> <p>כתובת נערת ת.ד. 3030 מיקוד 1630</p>			

הערה: על הקבלן המבצע להעביר אישור מכון התקנים לפי תקן 1001 ישראלי ועל חשבונו.
 על קבלן המיוזג להזמין בטיחות עם החשמלאי הוותיק והחשמל יקלו עם אינטסלמור ועל אחריות יחידות המיוזג יכללו אגמט הרעשה רכה

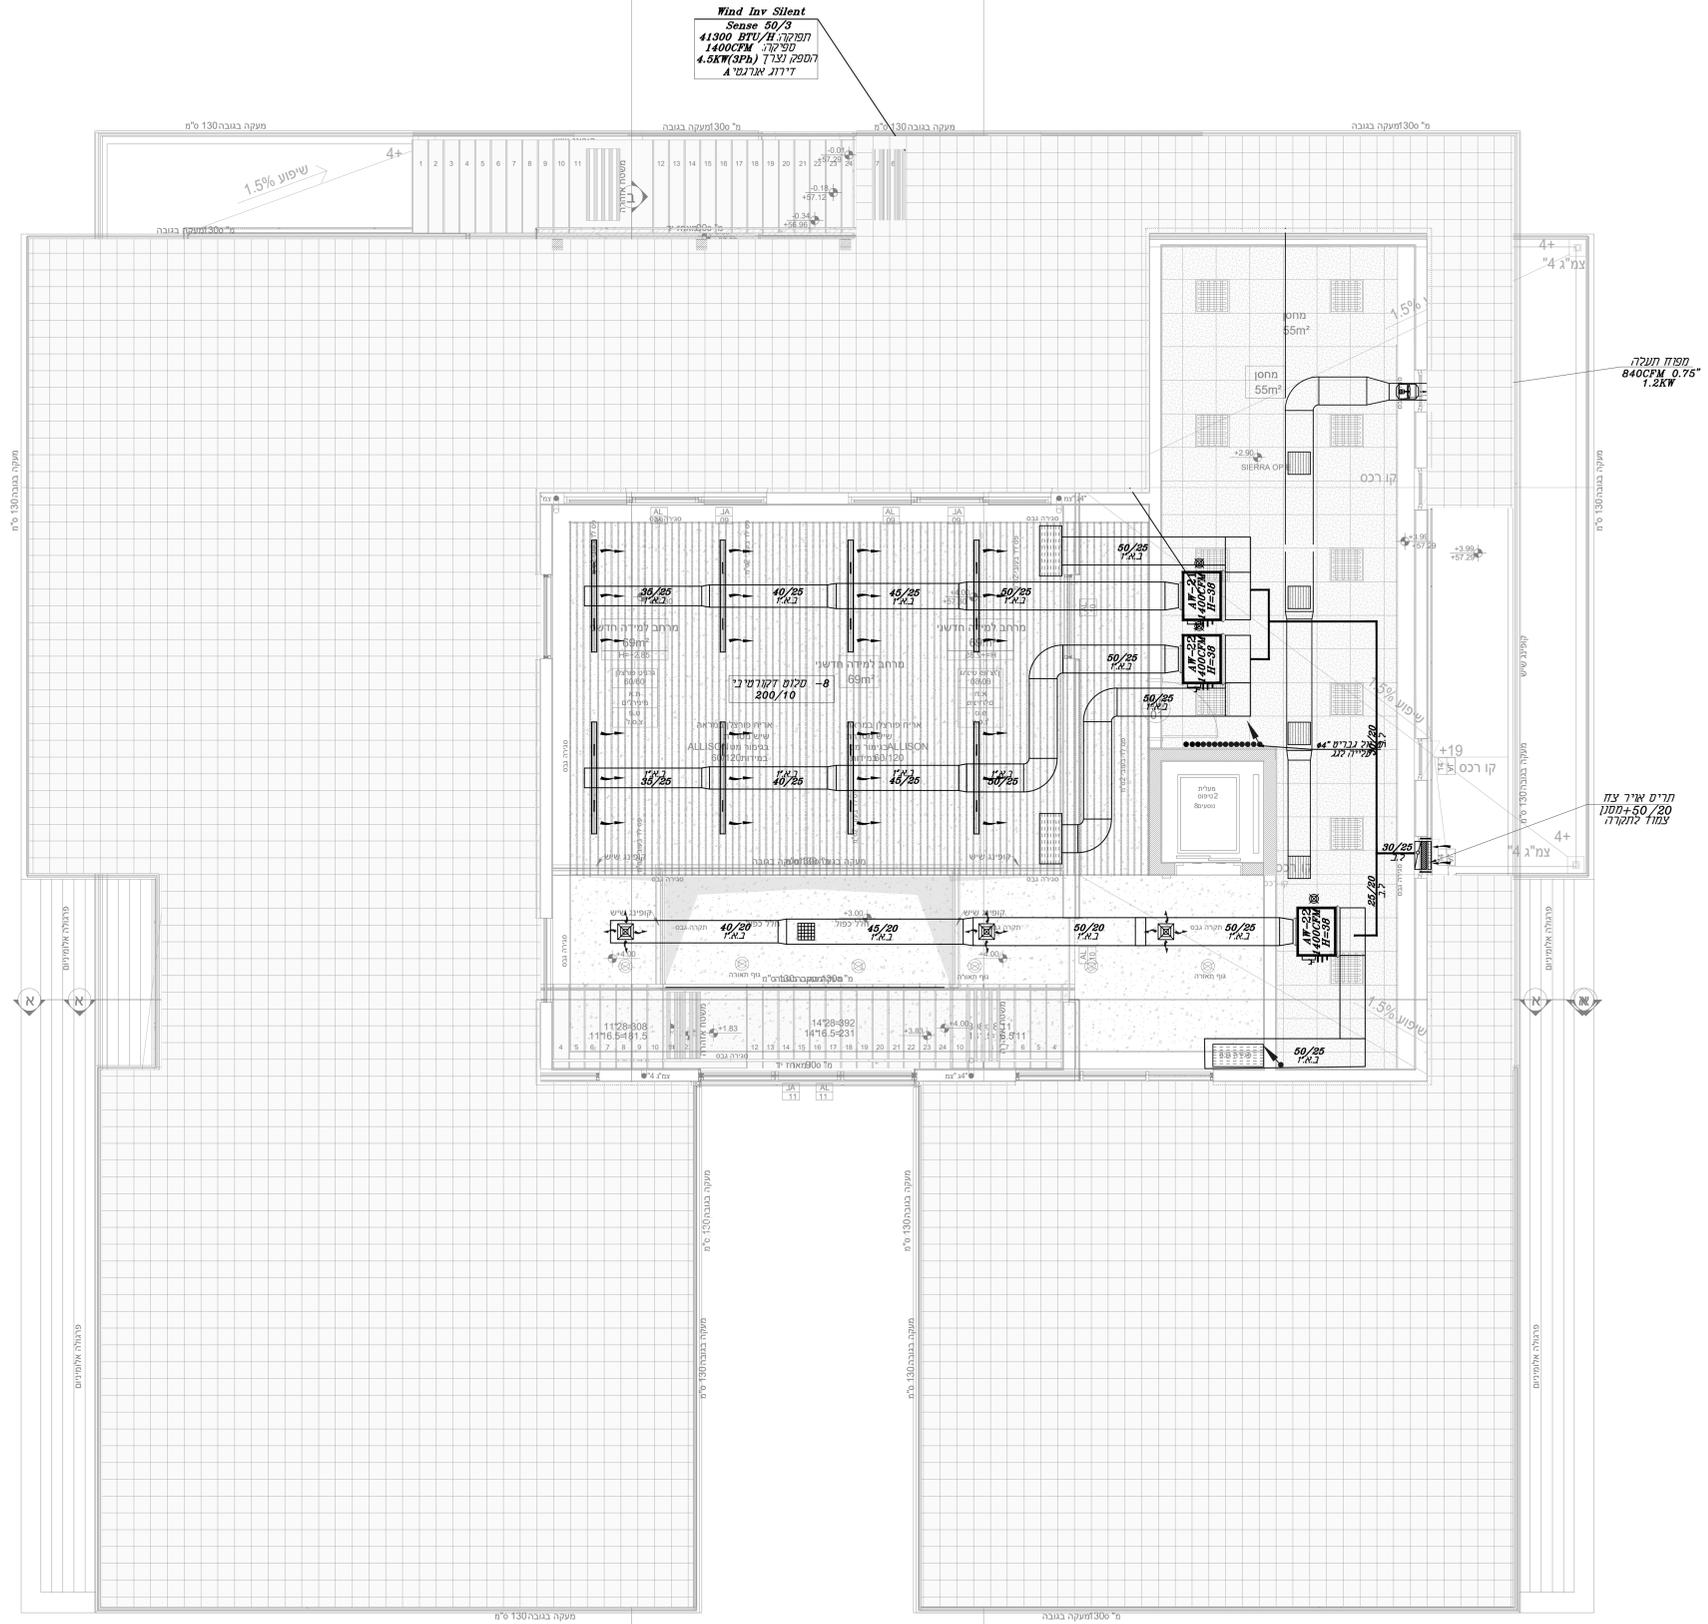

- מפור אור תקרתי "12"/12+12 ווסת
- מפור אור תקרתי "9"/9+0 ווסת
- מפור אור צידי 20/60 ווסת
- תריס אור צד עם מסנן עם ווסת כמות
- תריס אור חוזר עם מסנן
- תריס יניקה עגול "06+ ווסת
- מוגנית

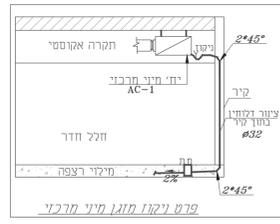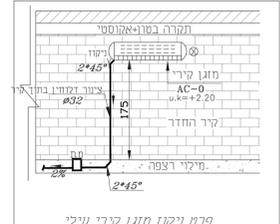

NFPA

תואר השני	תאריך	חתימה
1		
2		
3		

לעיון

למכרז

לביצוע

הכבלן אושר למידות ועליו לבקש אישור על כל סטייה או פטירה או אי התאמה עילי לדריש למחנן בטיחות יחידן נבדונו או לביצוע גודלם ומידות עילי מדידה בטיחות

אדריכלי: ARCHITECTS&ENGINEERS
דד בטעמי אדריכלים ומודוסט בטעם

מזמין:	עריית טיבה
תאריך: 11.12.2025	אשר: א.פ.
תוכנית:	חוזי מיוזג עוירך קומה א
עבודה מס': 7082	תכנית מס': AC-02
מספר זה דרו רכוש ארו כונברידו או להעתיק קלא רשות רחמכדו	שנה מדה: 1:50

אוטאמה פרז AF מהנדסים יועצים
מיוזג אור-אסטלציה רסקה-כיני איש-בטיחות

♦ טוף רגלי-רד' כרמל 23 ♦
 מלפון-04-6021943 פקס-04-6000149
 נייז-052-2660625

e-mail: sf_osamaf@bezeqint.net
 כועבת נערות ח.ד. 3030 מיקוד 1610

